


# PŮDORYSNÝ ŘEZ A-A

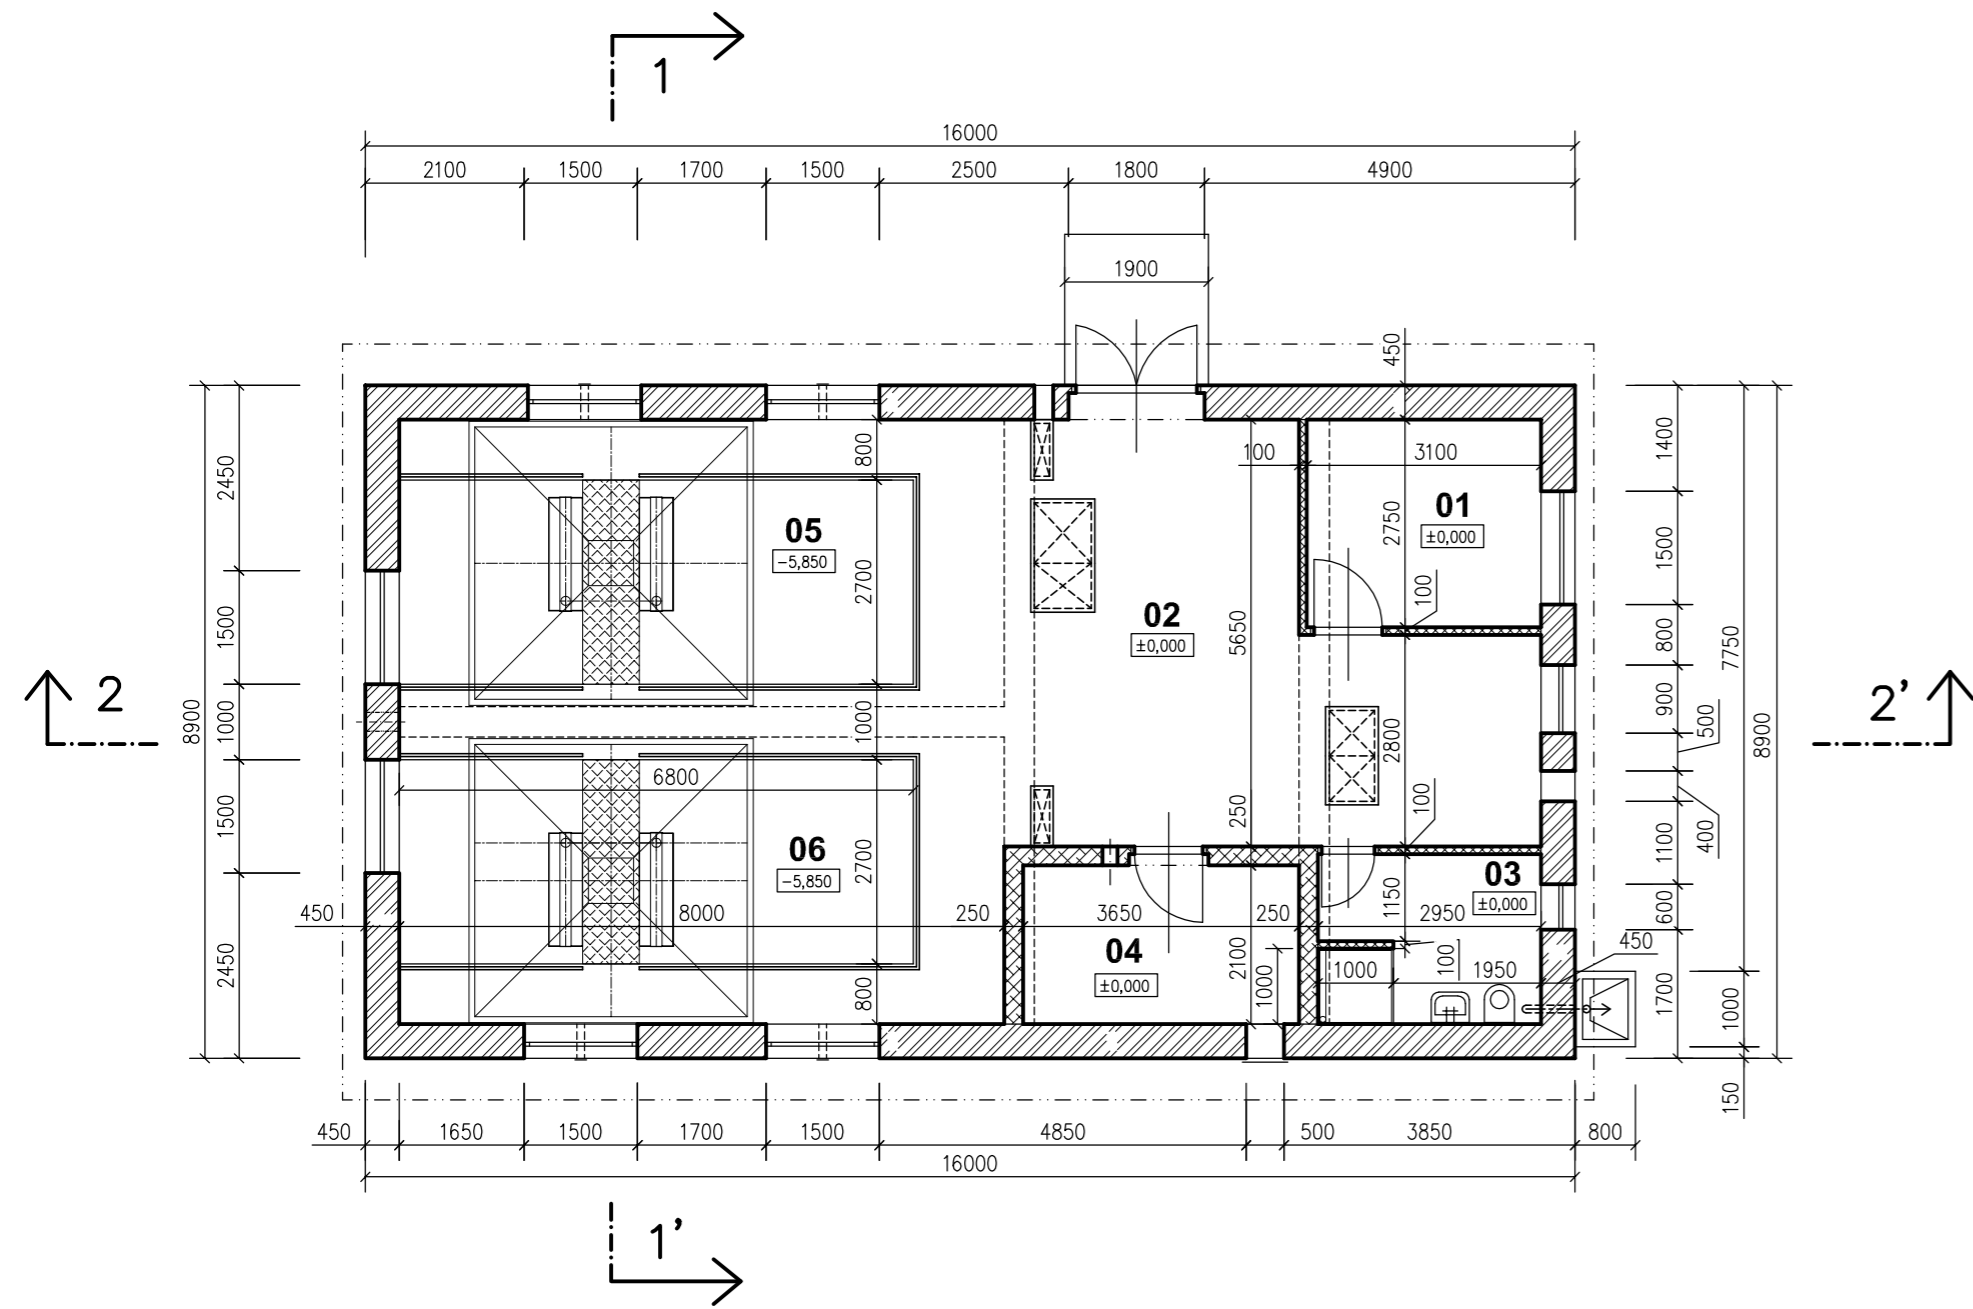


## LEGENDA MÍSTNOSTÍ

Číslo místnosti	Účel místnosti
01	MÍSTNOST OBSLUHY
02	MÍSTNOST MECHANICKÉHO PŘEDČIŠTĚNÍ
03	UMÝVÁRNA A WC
04	STROJOVNA
05+06	MÍSTNOST BIOLOGICKÉHO ČIŠTĚNÍ

## LEGENDA

	VODOSTAVEBNÝ BETON C 30/37 XC4-XF3-XA1 (CZ, F.1)
	OBV. ZDIVO tl. 450mm Z CIHEL S PEVNOSTÍ P10 MPa NA MALTU MVC10
	ZDIVO tl. 250 mm Z CIHEL PLNÝCH P10 NA MVC10
	PŘÍČKY tl.150 a 100 mm Z DĚROVANÝCH CIHEL S PEVNOSTÍ P10 NA MC 50
	KOMPOZITOVÉ ROŠTY

# PŮDORYSNÝ ŘEZ B-B

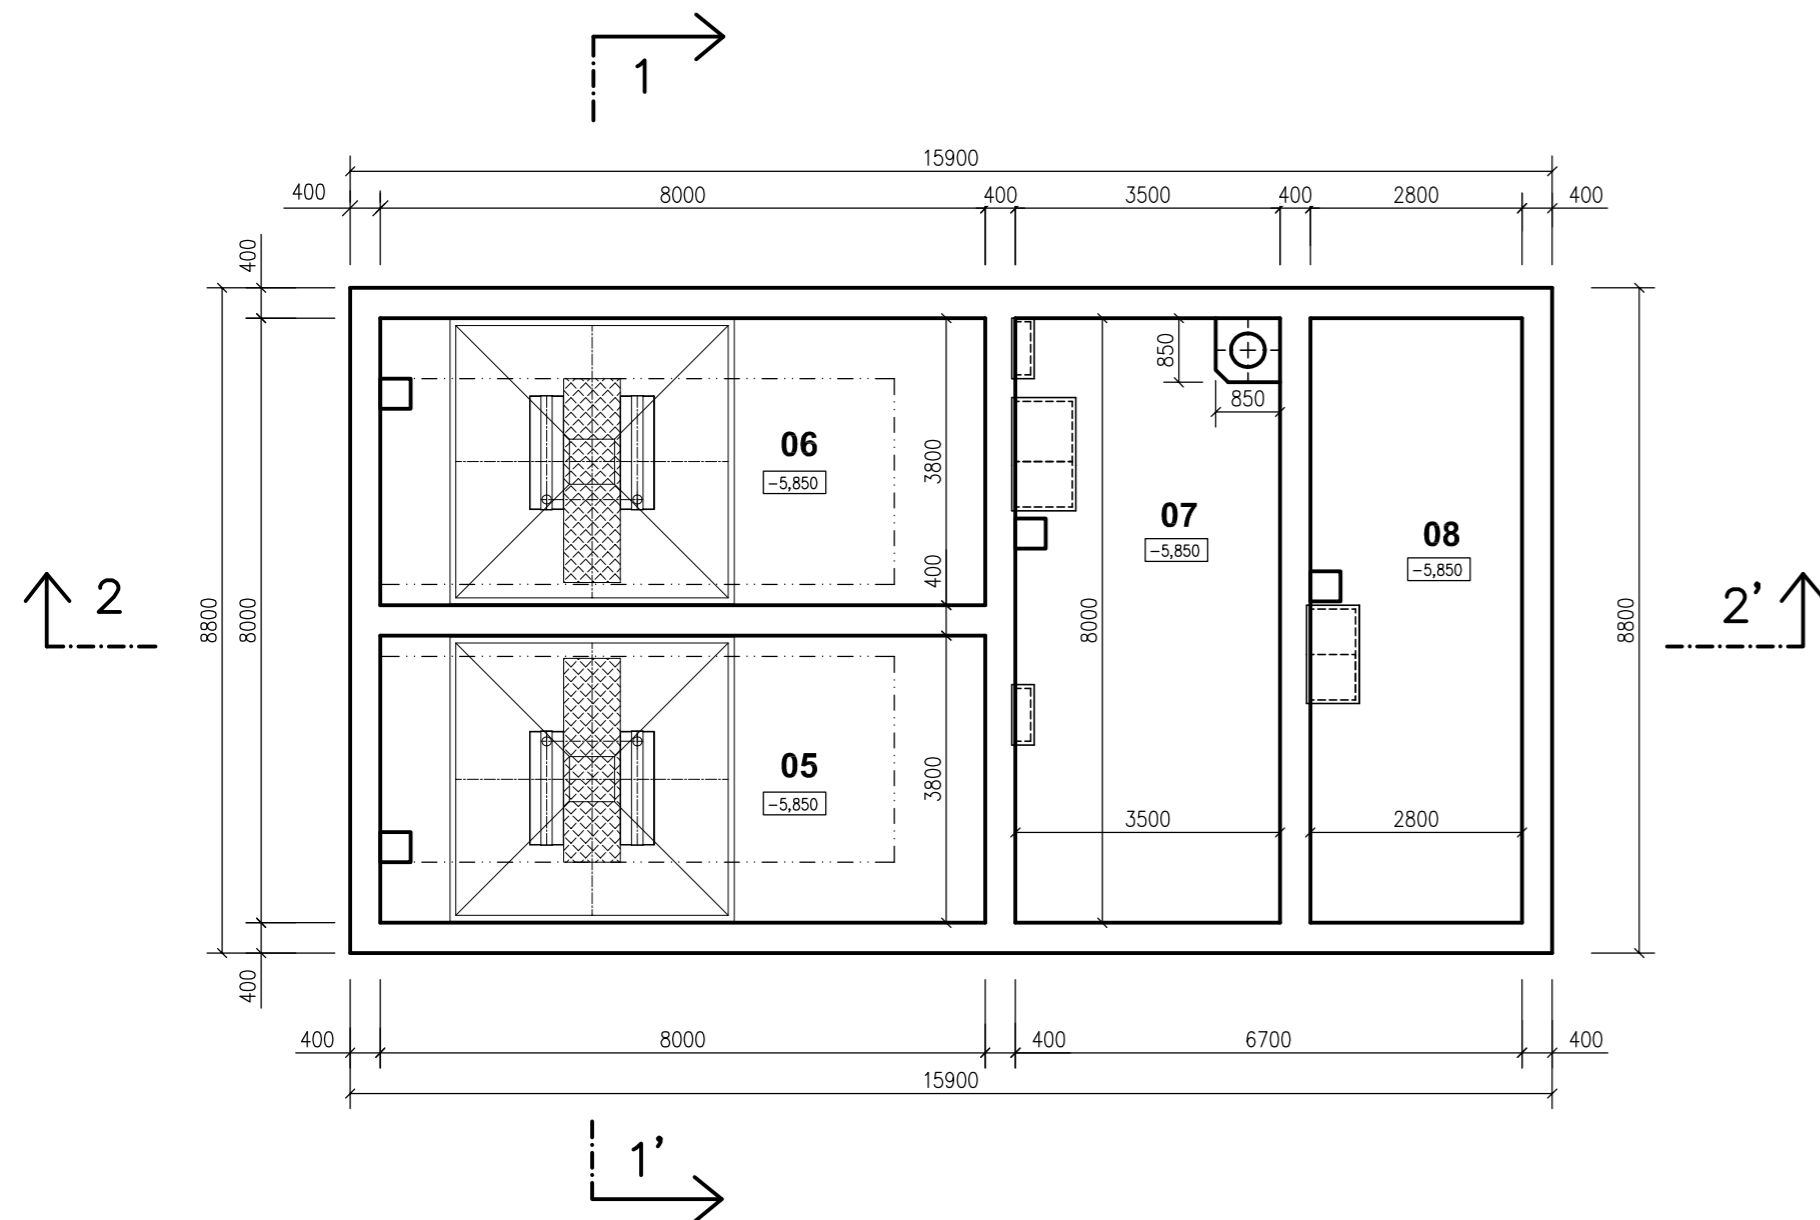

## LEGENDA NÁDRŽÍ

Číslo nádrže	Účel nádrže
05	NÁDRŽ BIOLOGICKÉHO ČIŠTĚNÍ-LINKA 1
06	NÁDRŽ BIOLOGICKÉHO ČIŠTĚNÍ-LINKA 2
07	DENITRIFIKAČNÍ NÁDRŽ
08	USKLADŇOVACÍ NÁDRŽ KALU

±0,000=309,00m.n.m. (Bpv)

PROJEKTOVÝ A INŽENÝRSKÝ ATELIER, JILEMNICKÁ 707, PRAHA 9-KBELY, 197 00 KANCELÁŘ: PRAHA 9 - VYSOČANY, BASSOVA 98/8, 190 00, TEL.:222584265, 222591383				
ZODP. PROJEKTANT	VYPRACOVAL	KONTROLOVAL	HLAVNÍ INŽENÝR PROJEKTU: ING.JAROSLAV KNÓTEK	
ING.JAROSLAV KNÓTEK	ING.DAVID NEKOLA	ING.JAROSLAV KNÓTEK		
MÍSTO STAVBY K.Ú.LÁŽOVICE, OSOV, SKŘÍPEL			STUPEŇ PD	
INVESTOR DOBROVOLNÝ SVAZEK OBCÍ ŠANCE, LÁŽOVICE 50, 267 24, LÁŽOVICE				
NÁZEV STAVBY:			DUR	
<b>VÝSTAVBA KANALIZACE A ČOV DOBROVOLNÝ SVAZEK OBCÍ ŠANCE</b>			ČÍSLO ZAKÁZKY	133/17
			DATUM DOKONČENÍ	11/2017
			MĚŘÍTKO	1:100
VÝKRES: <b>SO 01 ČIŠTÍRNA ODPADNÍCH VOD PŮDORYSY</b>			ČÍSLO VÝKRESU	<b>D.1.1.2.</b>