



ŘEZ 1-1'




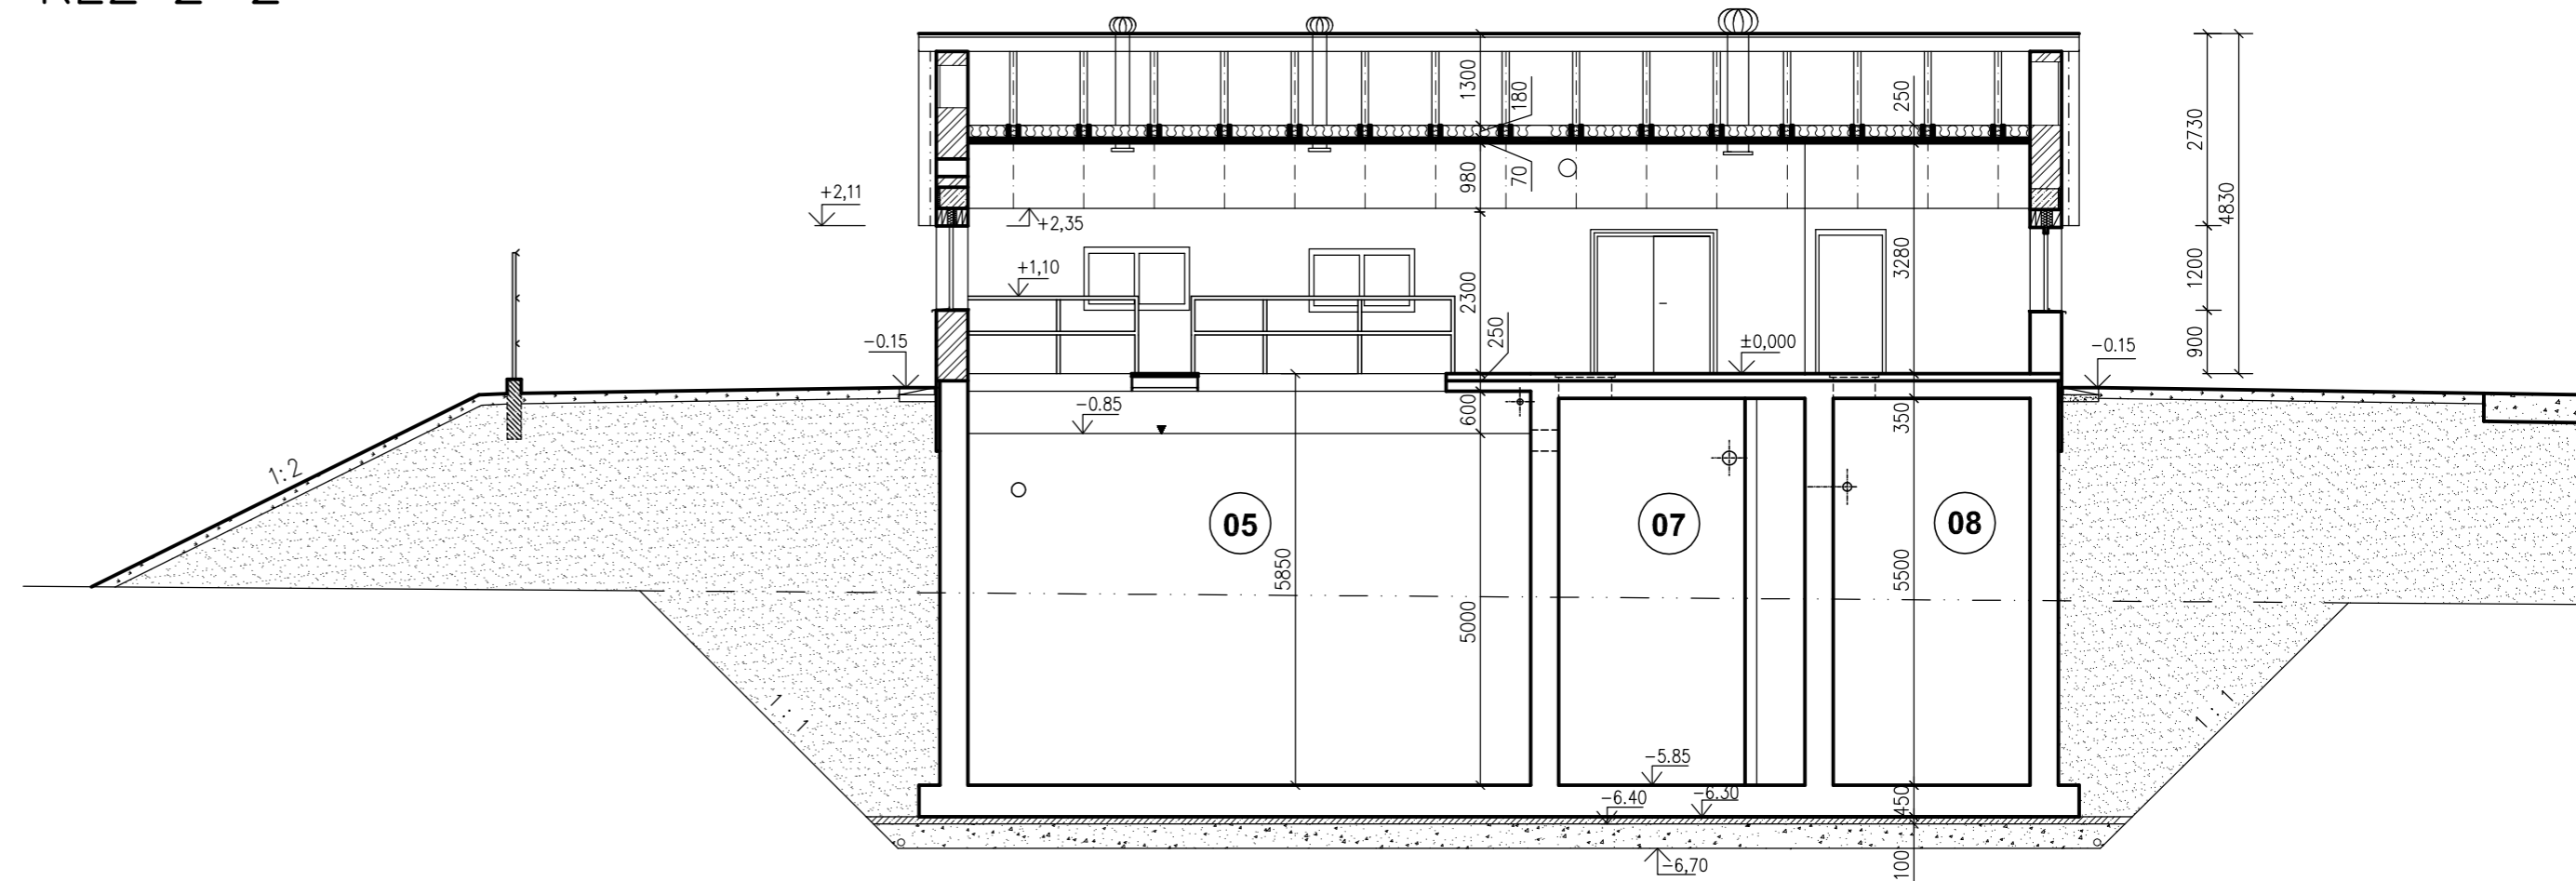



ŘEZ 2-2'

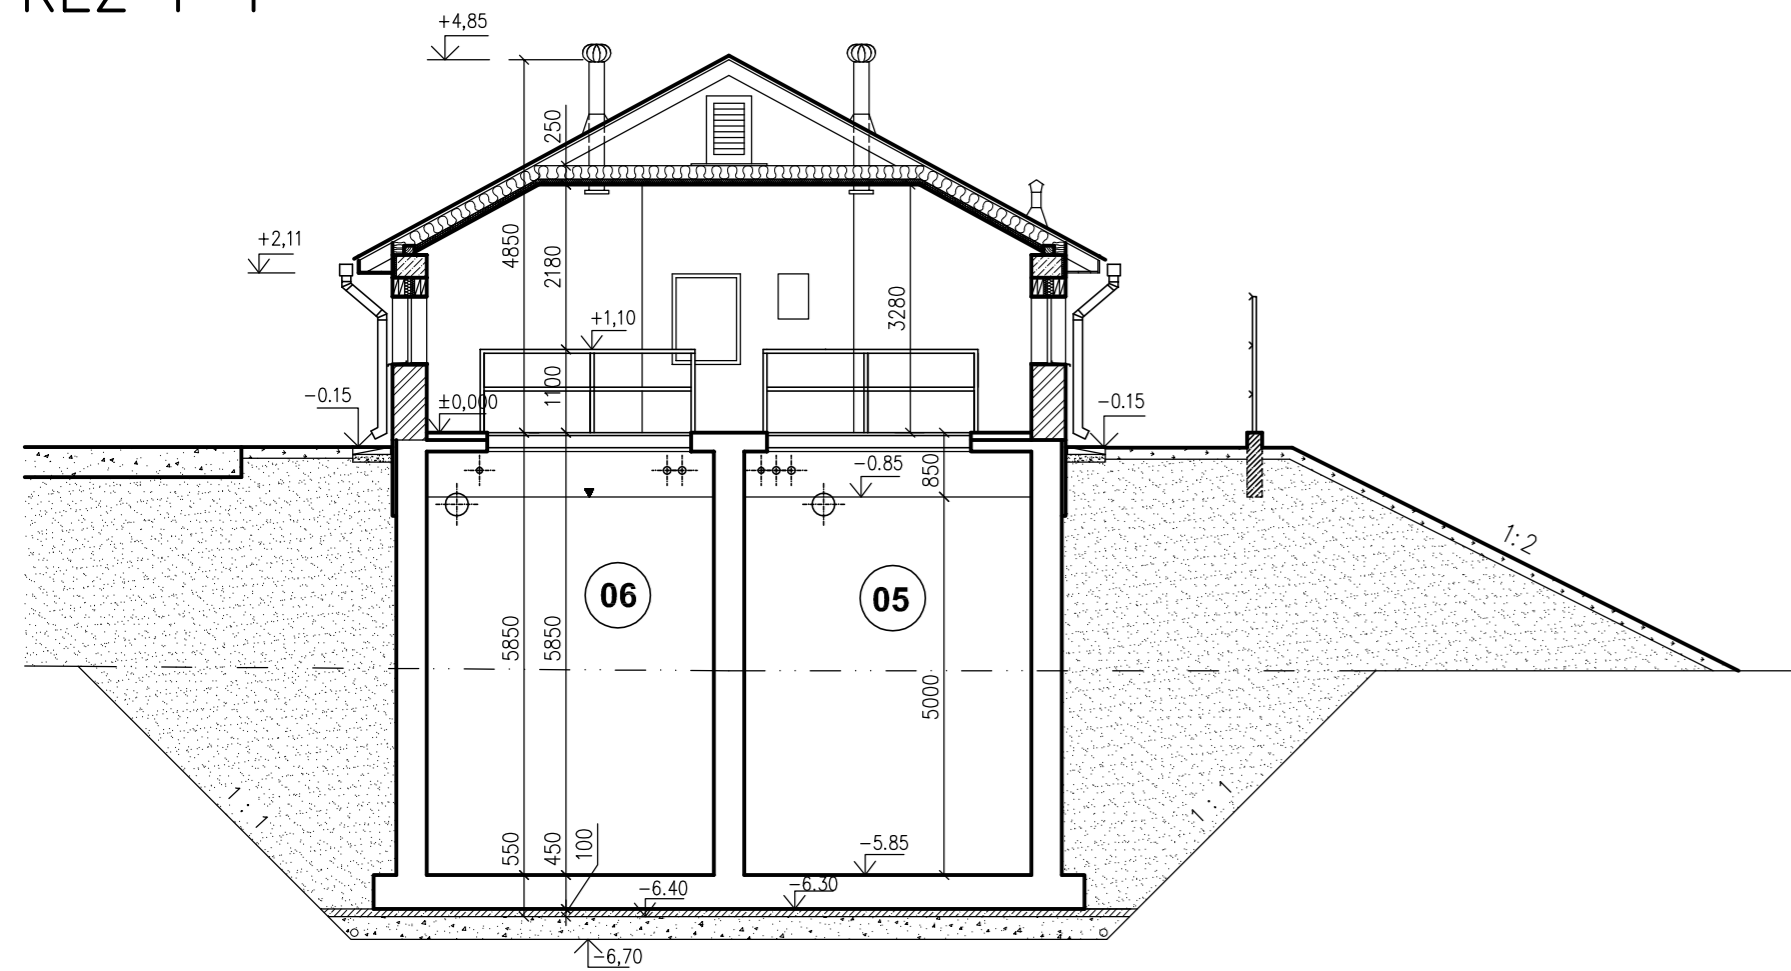


LEGENDA NÁDRŽÍ

 ČÍSLO NÁDRŽE	ÚČEL NÁDRŽE
05	NÁDRŽ BIOLOGICKÉHO ČIŠTĚNÍ-LINKA 1
06	NÁDRŽ BIOLOGICKÉHO ČIŠTĚNÍ-LINKA 2
07	DENITRIFIKAČNÍ NÁDRŽ
08	USKLADŇOVACÍ NÁDRŽ KALU

LEGENDA

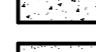-  VODOSTAVEBNÝ BETON C 30/37-XC4-XF3-XA1
-  PROSTÝ BETON C 12/15 (PODKLADNÍ BETON C 12/15)
-  ŽELEZOBETON C 16/20, B500 B
-  OBV. ZDIVO tl. 450mm Z CIHEL POROTHERM 44 S PEVNOSTÍ P10 MPa NA MALTU MVC10
-  ŠTĚRKOVÝ PODSYP
-  ZÁSYPY ZEMINOU
-  TEPELNÁ IZOLACE

±0,000=309,00m.n.m. (Bpv)

 PROJEKTOVÝ A INŽENÝRSKÝ ATELIER, JILEMNICKÁ 707, PRAHA 9-KBELY, 197 00 KANCELÁŘ: PRAHA 9 - VYSOČANY, BASSOVA 98/8, 190 00, TEL.: 222584265, 222591383		HLAVNÍ INŽENÝR PROJEKTU : ING. JAROSLAV KNOTEK	
ZODP. PROJEKTANT	VYPRACOVAL	KONTROLOVAL	
ING. JAROSLAV KNOTEK	ING. DAVID NEKOLA	ING. JAROSLAV KNOTEK	
MÍSTO STAVBY K.Ú. LÁŽOVICE, OSOV, SKŘÍPEL			
INVESTOR	DOBROVOLNÝ SVAZEK OBCÍ ŠANCE, LÁŽOVICE 50, 267 24, LÁŽOVICE		STUPĚŇ PD DUR
NÁZEV STAVBY :	VÝSTAVBA KANALIZACE A ČOV DOBROVOLNÝ SVAZEK OBCÍ ŠANCE		
VÝKRES :	SO 01 ČIŠTÍRNA ODPADNÍCH VOD ŘEZY		ČÍSLO ZAKÁZKY 133/17 DATUM DOKONČENÍ 11/2017 MĚŘITKO 1:100 ČÍSLO VÝKRESU
			D.1.1.3.