



ČERPAČÍ STANICE ČS1
STROJNÍ ČÁST
M 1:50


ŘEZ A–A’

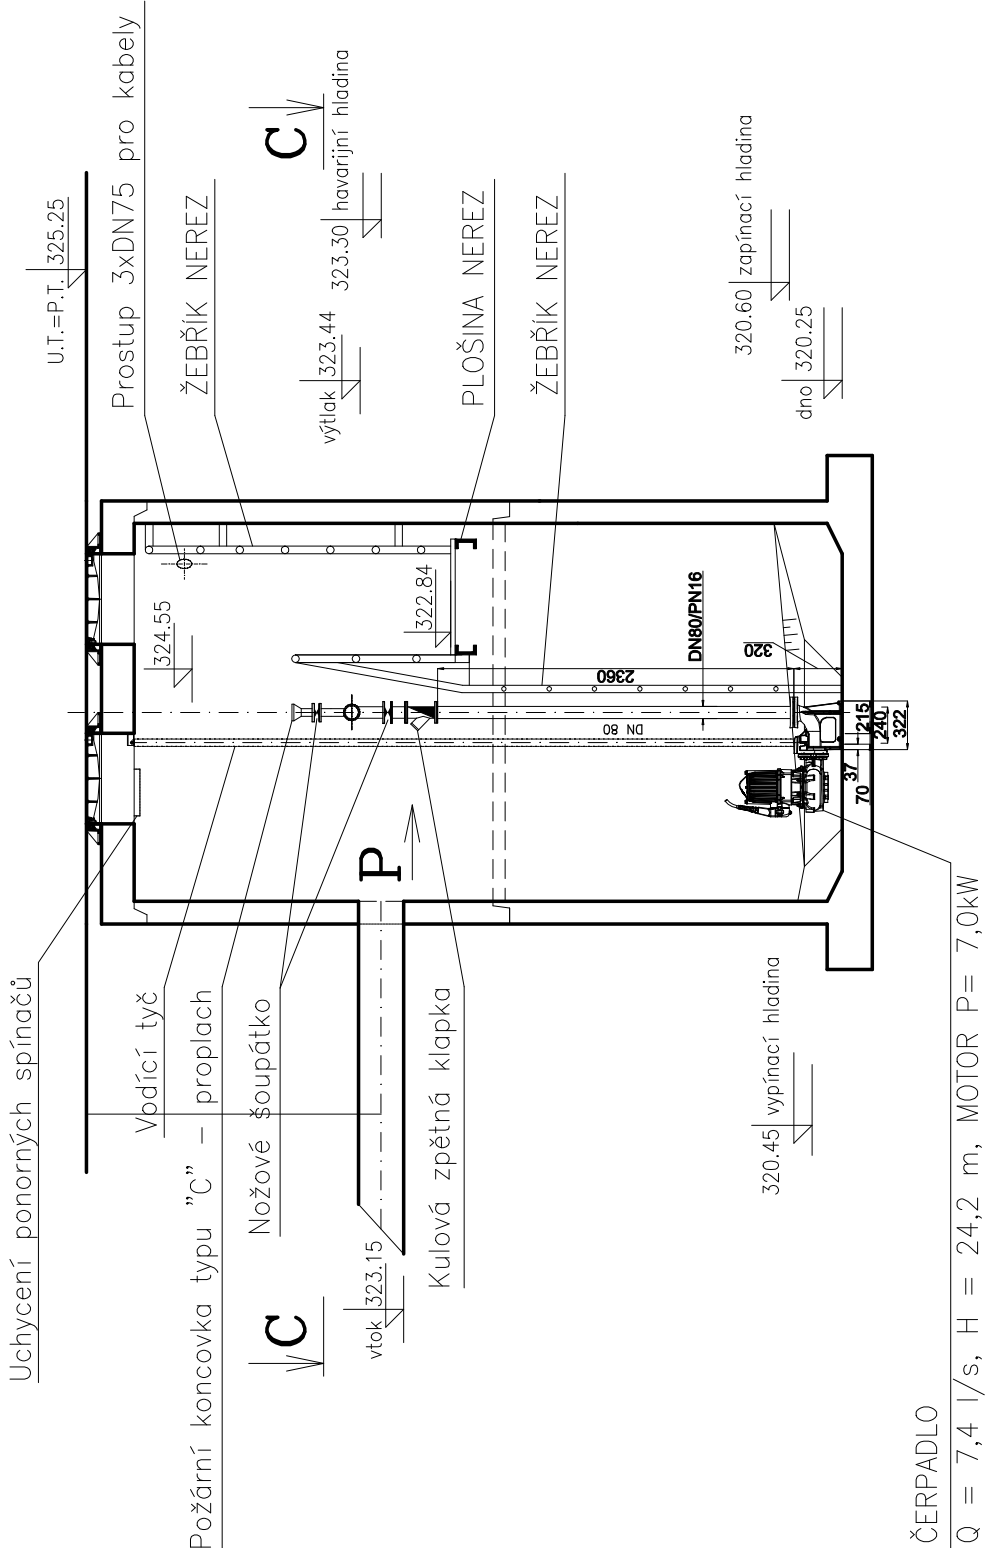

POHLED P

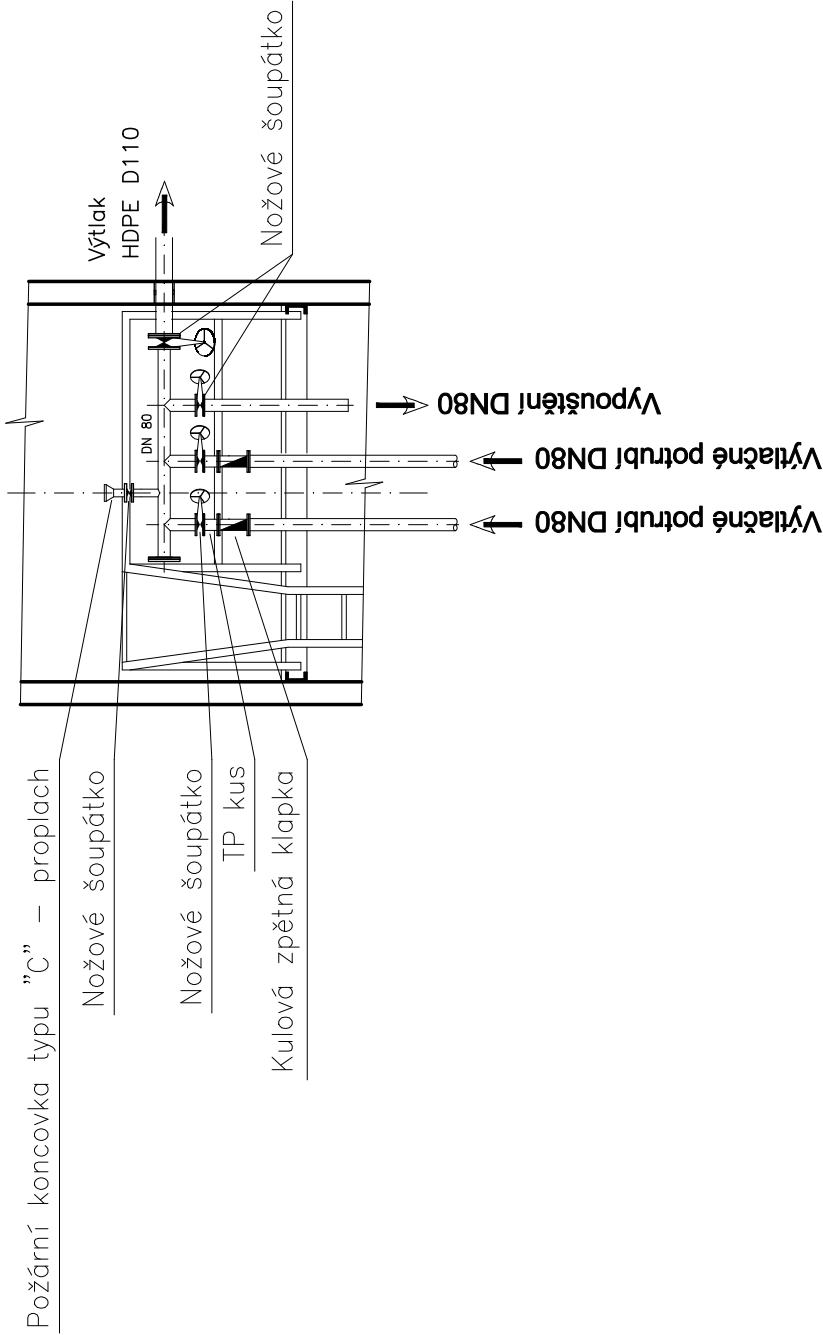


ŘEZ C–C’

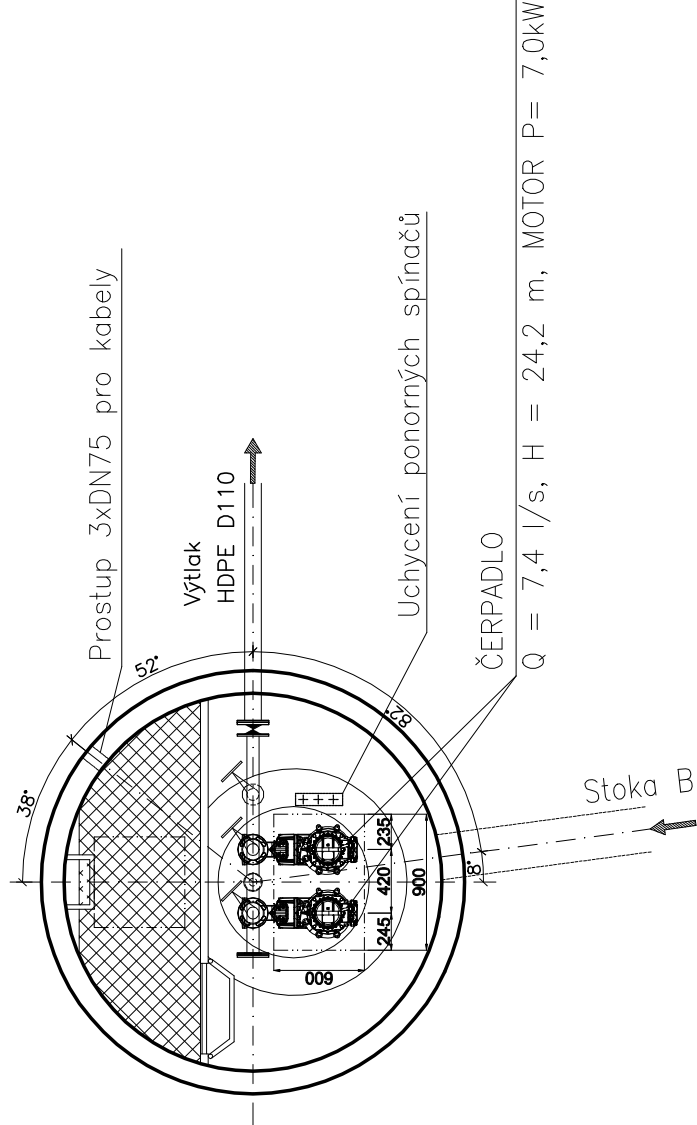

PROJEKT IV, s.r.o.
PROJEKTOVÝ A INŽENÝRSKÝ ATELIER
PRAHA 9 – VYŠOČANY, BASSOVA 98/8, 190 00, TEL.: 222584265

HLAVNÍ INŽENÝR PROJEKTU		VYPRACOVAL	KONTROLOVAL	ZODPOVĚDNÝ PROJEKTANT			
ING.PAVEL ČUBA		ING.DAVID NEKOLA	ING.JAROSLAV KNOTEK		ING.JAROSLAV KNOTEK		
MÍSTO STAVBY: K.Ú. LAŽOVCE, OSOV, SKŘÍPEL							
OBJEDNATEL:		DOBROVOLNÝ SVAZEK OBCÍ ŠANCE, LAŽOVCE 50, 267 24, LAŽOVCE					
NÁZEV STAVBY :							
VÝSTAVBA KANALIZACE A ČOV DOBROVOLNÝ SVAZEK OBCÍ ŠANCE						STUPEŇ PD	DPPS
						ČÍSLO ZAKÁZKY	122 / 2021
						DATUM DOKONČENÍ	11 / 2021
						MĚŘÍTKO	1:50
VÝKRES :		PS 03 Čerpací stanice ČS1 PS 03.1 Technologická část Dispozice ČS		PŘÍLOHA			
						D.2.1.2.	

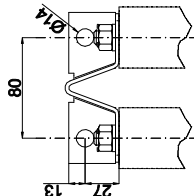

Všeobecný montážní pokyn:
Pokud je délka vodících trubek větší než 1,5 m, doporučuje se po každém dalším následujícím 1,5 m vsadit pomocí svarového spoje mezi vodící trubky disanční rozpěrku