


# TECHNOLOGICKÉ SCHÉMA ČS

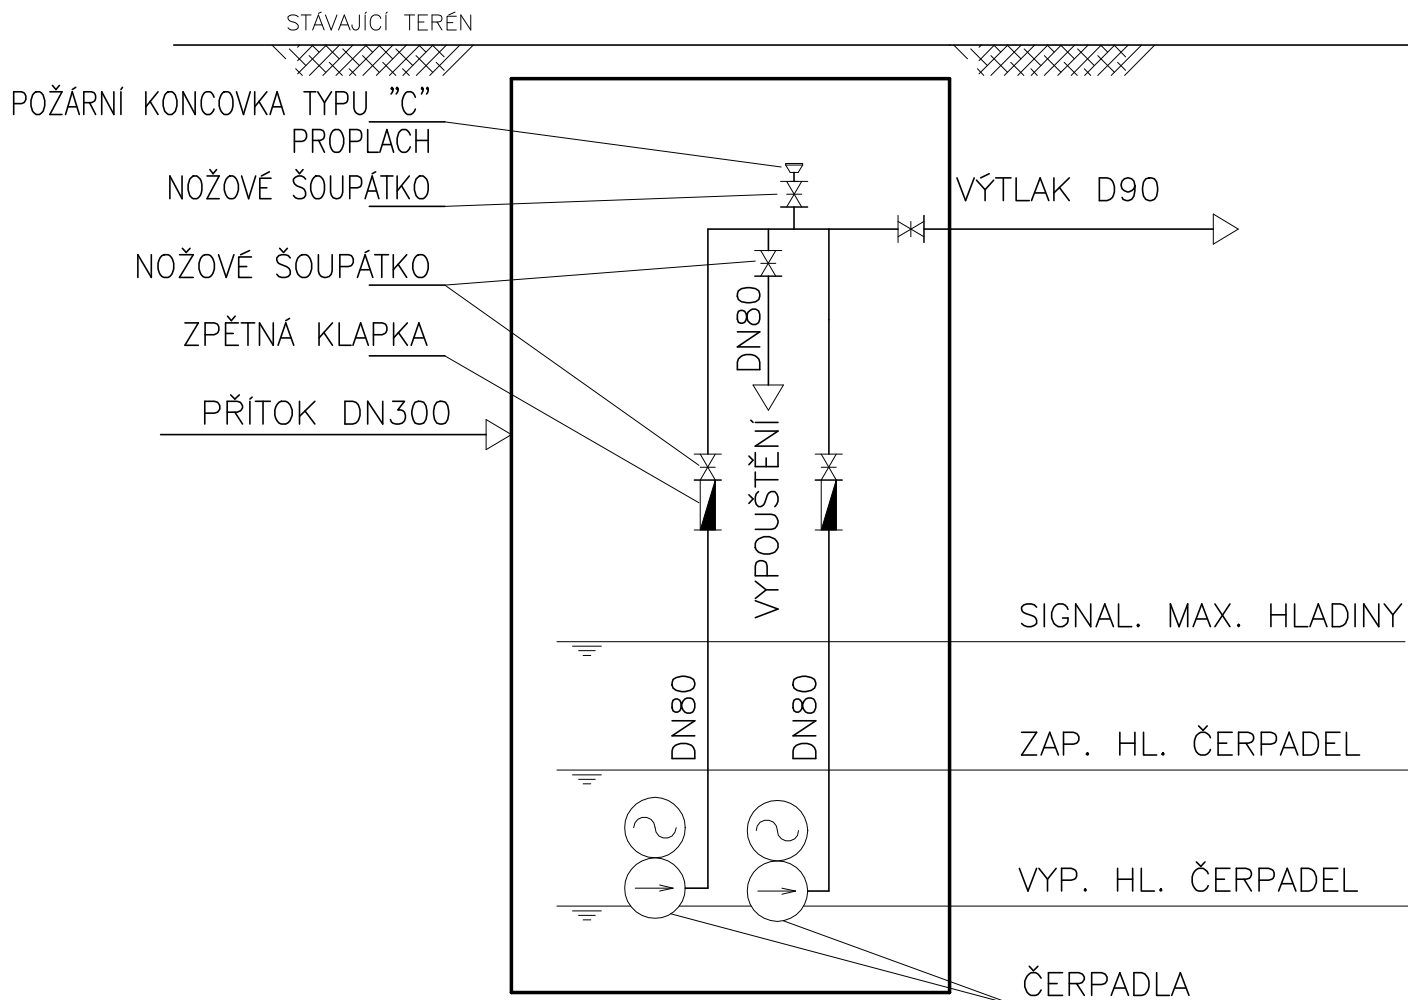

**PROJEKT IV, s.r.o.**  
**PROJEKTOVÝ A INŽENÝRSKÝ ATELIER**  
 PRAHA 9–VYŠOČANY, BASSOVA 98/8, 190 00, TEL.: 222584265

HLAVNÍ INŽENÝR PROJEKTU	VYPRACOVAL	KONTROLOVAL	ZODPOVĚDNÝ PROJEKTANT
ING.PAVEL ČUBA	ING.DAVID NEKOLA	ING.JAROSLAV KNOTEK	ING.JAROSLAV KNOTEK
<b>MÍSTO STAVBY:</b> K.Ú. LÁŽOVICE, OSOV, SKŘÍPEL			
<b>OBJEDNATEL:</b> DOBROVOLNÝ SVAZEK OBCÍ ŠANCE, LÁŽOVICE 50, 267 24, LÁŽOVICE			
<b>NÁZEV STAVBY :</b>  <b>VÝSTAVBA KANALIZACE A ČOV DOBROVOLNÝ SVAZEK OBCÍ ŠANCE</b>		<b>STUPEŇ PD</b>	DPPS
		<b>ČÍSLO ZAKÁZKY</b>	122/2021
		<b>DATUM DOKONČENÍ</b>	11/2021
		<b>MĚŘÍTKO</b>	
<b>VÝKRES :</b>  <b>PS 04 Čerpací stanice ČS2 PS 04.1 Technologická část Technologické schéma ČS</b>		<b>PŘÍLOHA</b>	<b>D.2.1.3.</b>