


# TECHNOLOGICKÉ SCHÉMA ČS

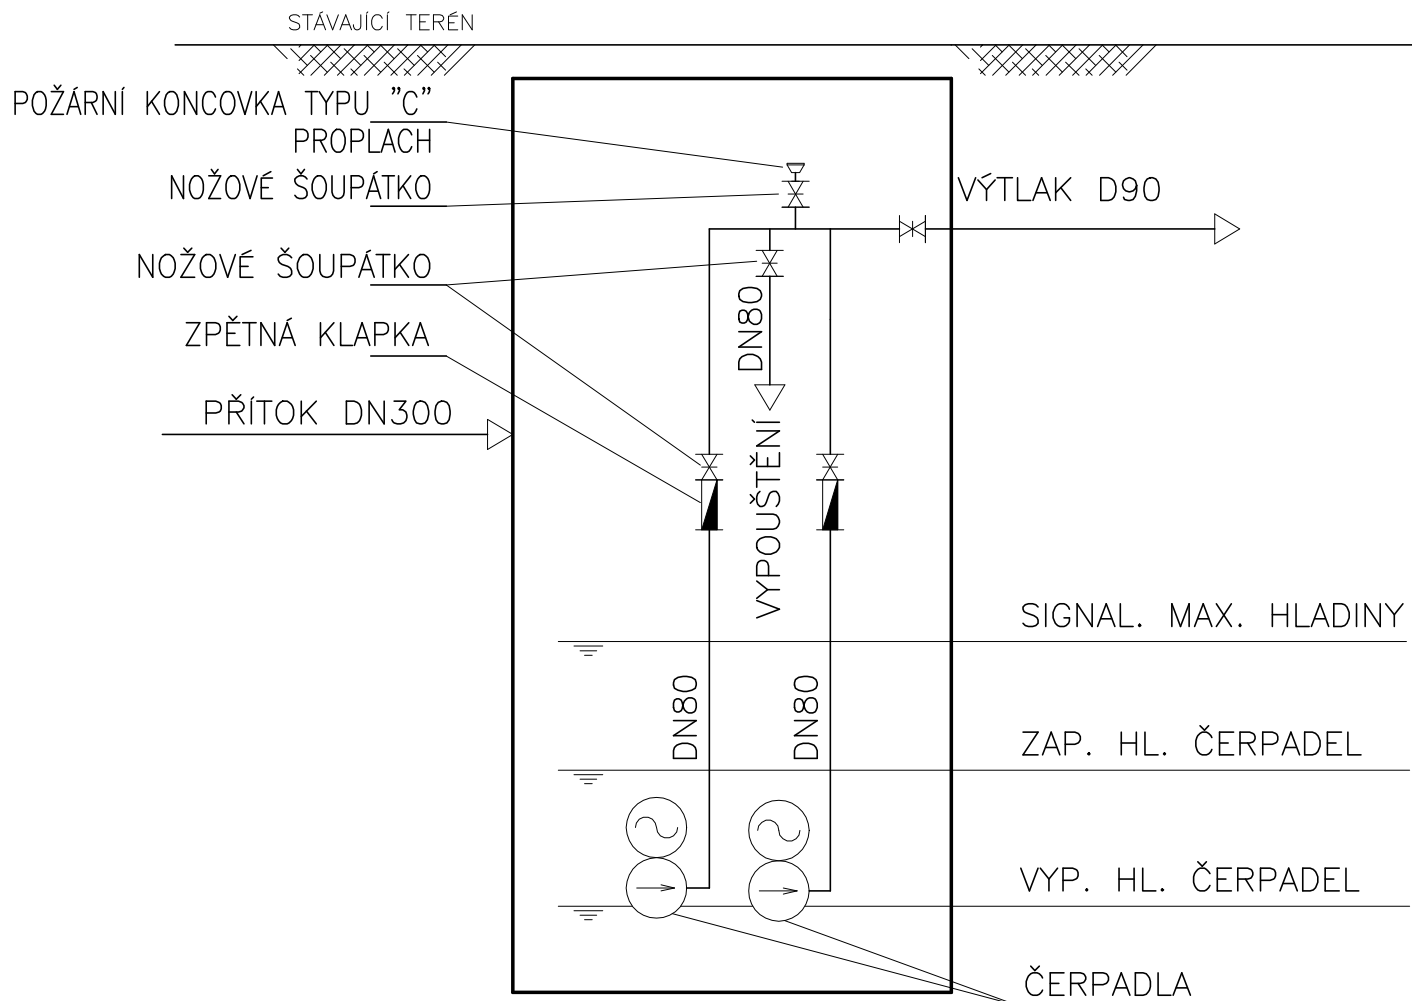

**PROJEKT IV, s.r.o.**  
**PROJEKTOVÝ A INŽENÝRSKÝ ATELIER**  
 PRAHA 9-VYSOČANY, BASSOVA 98/8, 190 00, TEL.: 222584265

| HLAVNÍ INŽENÝR PROJEKTU  | VYPRACOVAL       | KONTROLOVAL            | ZODPOVĚDNÝ PROJEKTANT |
|--|------------------|------------------------|-----------------------|
| ING.PAVEL ČUBA   | ING.DAVID NEKOLA | ING.JAROSLAV KNOTEK    | ING.JAROSLAV KNOTEK   |
| <b>MÍSTO STAVBY:</b> K.Ú. LÁŽOVICE, OSOV, SKŘÍPEL  |                  |                        |                       |
| <b>OBJEDNATEL:</b> DOBROVOLNÝ SVAZEK OBCÍ ŠANCE, LÁŽOVICE 50, 267 24, LÁŽOVICE   |                  |                        |                       |
| <b>NÁZEV STAVBY :</b><br><b>VÝSTAVBA KANALIZACE A ČOV</b><br><b>DOBROVOLNÝ SVAZEK OBCÍ ŠANCE</b>                           |                  | <b>STUPEŇ PD</b>       | DPPS                  |
|  |                  | <b>ČÍSLO ZAKÁZKY</b>   | 122/2021              |
|  |                  | <b>DATUM DOKONČENÍ</b> | 11/2021               |
|  |                  | <b>MĚŘÍTKO</b>         |                       |
| <b>VÝKRES :</b><br><b>PS 05 Čerpací stanice ČS3</b><br><b>PS 05.1 Technologická část</b><br><b>Technologické schéma ČS</b> |                  | <b>PŘÍLOHA</b>         | <b>D.2.1.3.</b>       |