

KATASTRÁLNÍ ÚZEMÍ
DRUH POVRCHU
VZDÁLENOST LOM.BODŮ

LÁŽOVICE			
BET.DLAŽBA	ZATRAVNĚNO		
4.50	7.20	4.30	1.50



V1

V2

V3

V4

V5

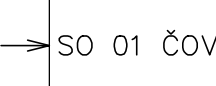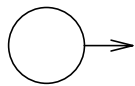

SO 01 ČOV

STUDNA

KABEL NN

KABEL NN

SO 01 OBJEKT ČOV

U.T. -0,20=308,80

±0,000=309,00

KÓTA UPRAVENÉHO TERÉNU

HLOUBKA VÝKOPU


KÓTA DNA POTRUBÍ

KÓTA DNA VÝKOPU

KÓTA STÁVAJÍCÍHO TERÉNU

SROVNÁVACÍ ROVINA
STANIČENÍ v km, v m

SKLON‰, DÉLKA m
PROFIL, MATERIÁL, DÉLKA

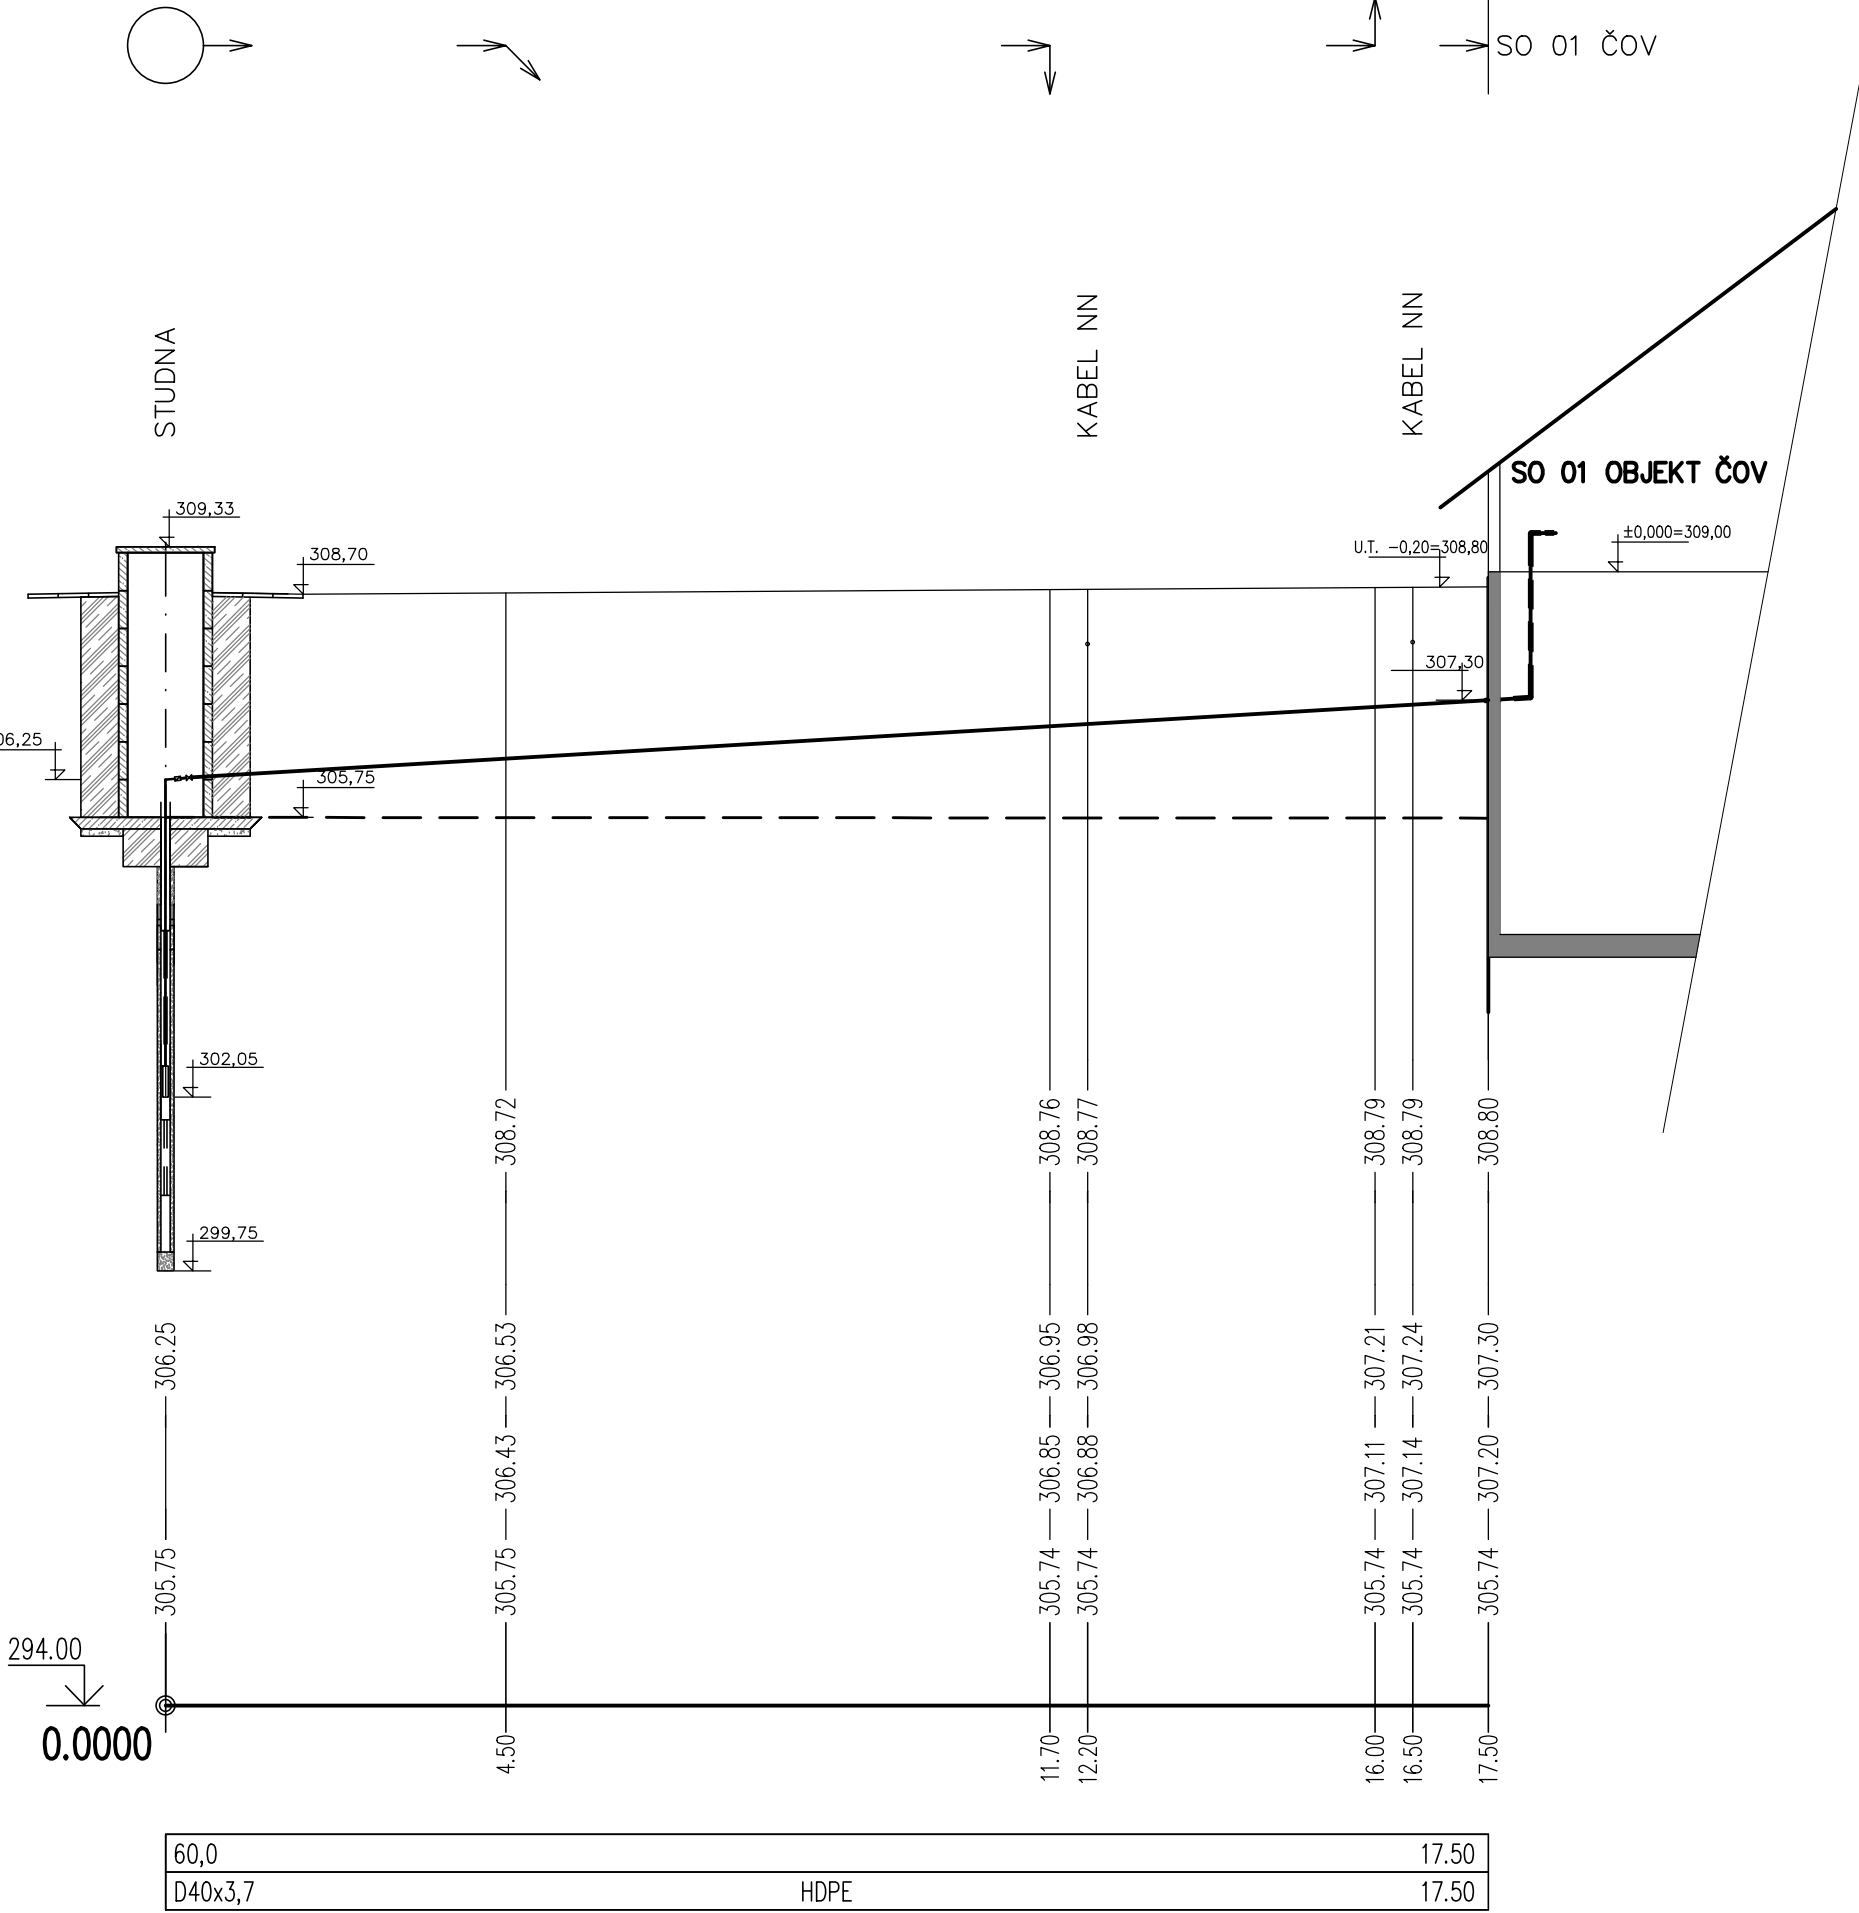

PROJEKT IV, s.r.o.
PROJEKTOVÝ A INŽENÝRSKÝ ATELIER
PRAHA 9–VYSOČANY, BASSOVA 98/8, 190 00, TEL.:222584265

HLAVNÍ INŽENÝR PROJEKTU	VYPRACOVAL	KONTROLOVAL	ZODPOVĚDNÝ PROJEKTANT
ING.PAVEL ČUBA	ING.EVA ZÝKOVÁ	ING.JAROSLAV KNOTEK	ING.JAROSLAV KNOTEK
MÍSTO STAVBY: K.Ú. LÁŽOVICE, OSOV, SKŘIPEL			
OBJEDNATEL: DOBROVOLNÝ SVAZEK OBCÍ ŠANCE, LÁŽOVICE 50, 267 24, LÁŽOVICE			
NÁZEV STAVBY : VÝSTAVBA KANALIZACE A ČOV DOBROVOLNÝ SVAZEK OBCÍ ŠANCE SO 01 ČISTÍRNA ODPADNÍCH VOD		STUPEŇ PD	DPPS
		ČÍSLO ZAKÁZKY	122/2021
		DATUM DOKONČENÍ	11/2021
		MĚŘÍTKO	1:100/100
VÝKRES : SO 01.3. VODOVOD PRO ČOV PODÉLNÝ PROFIL VODOVODU		PŘÍLOHA	D.1.1.3.