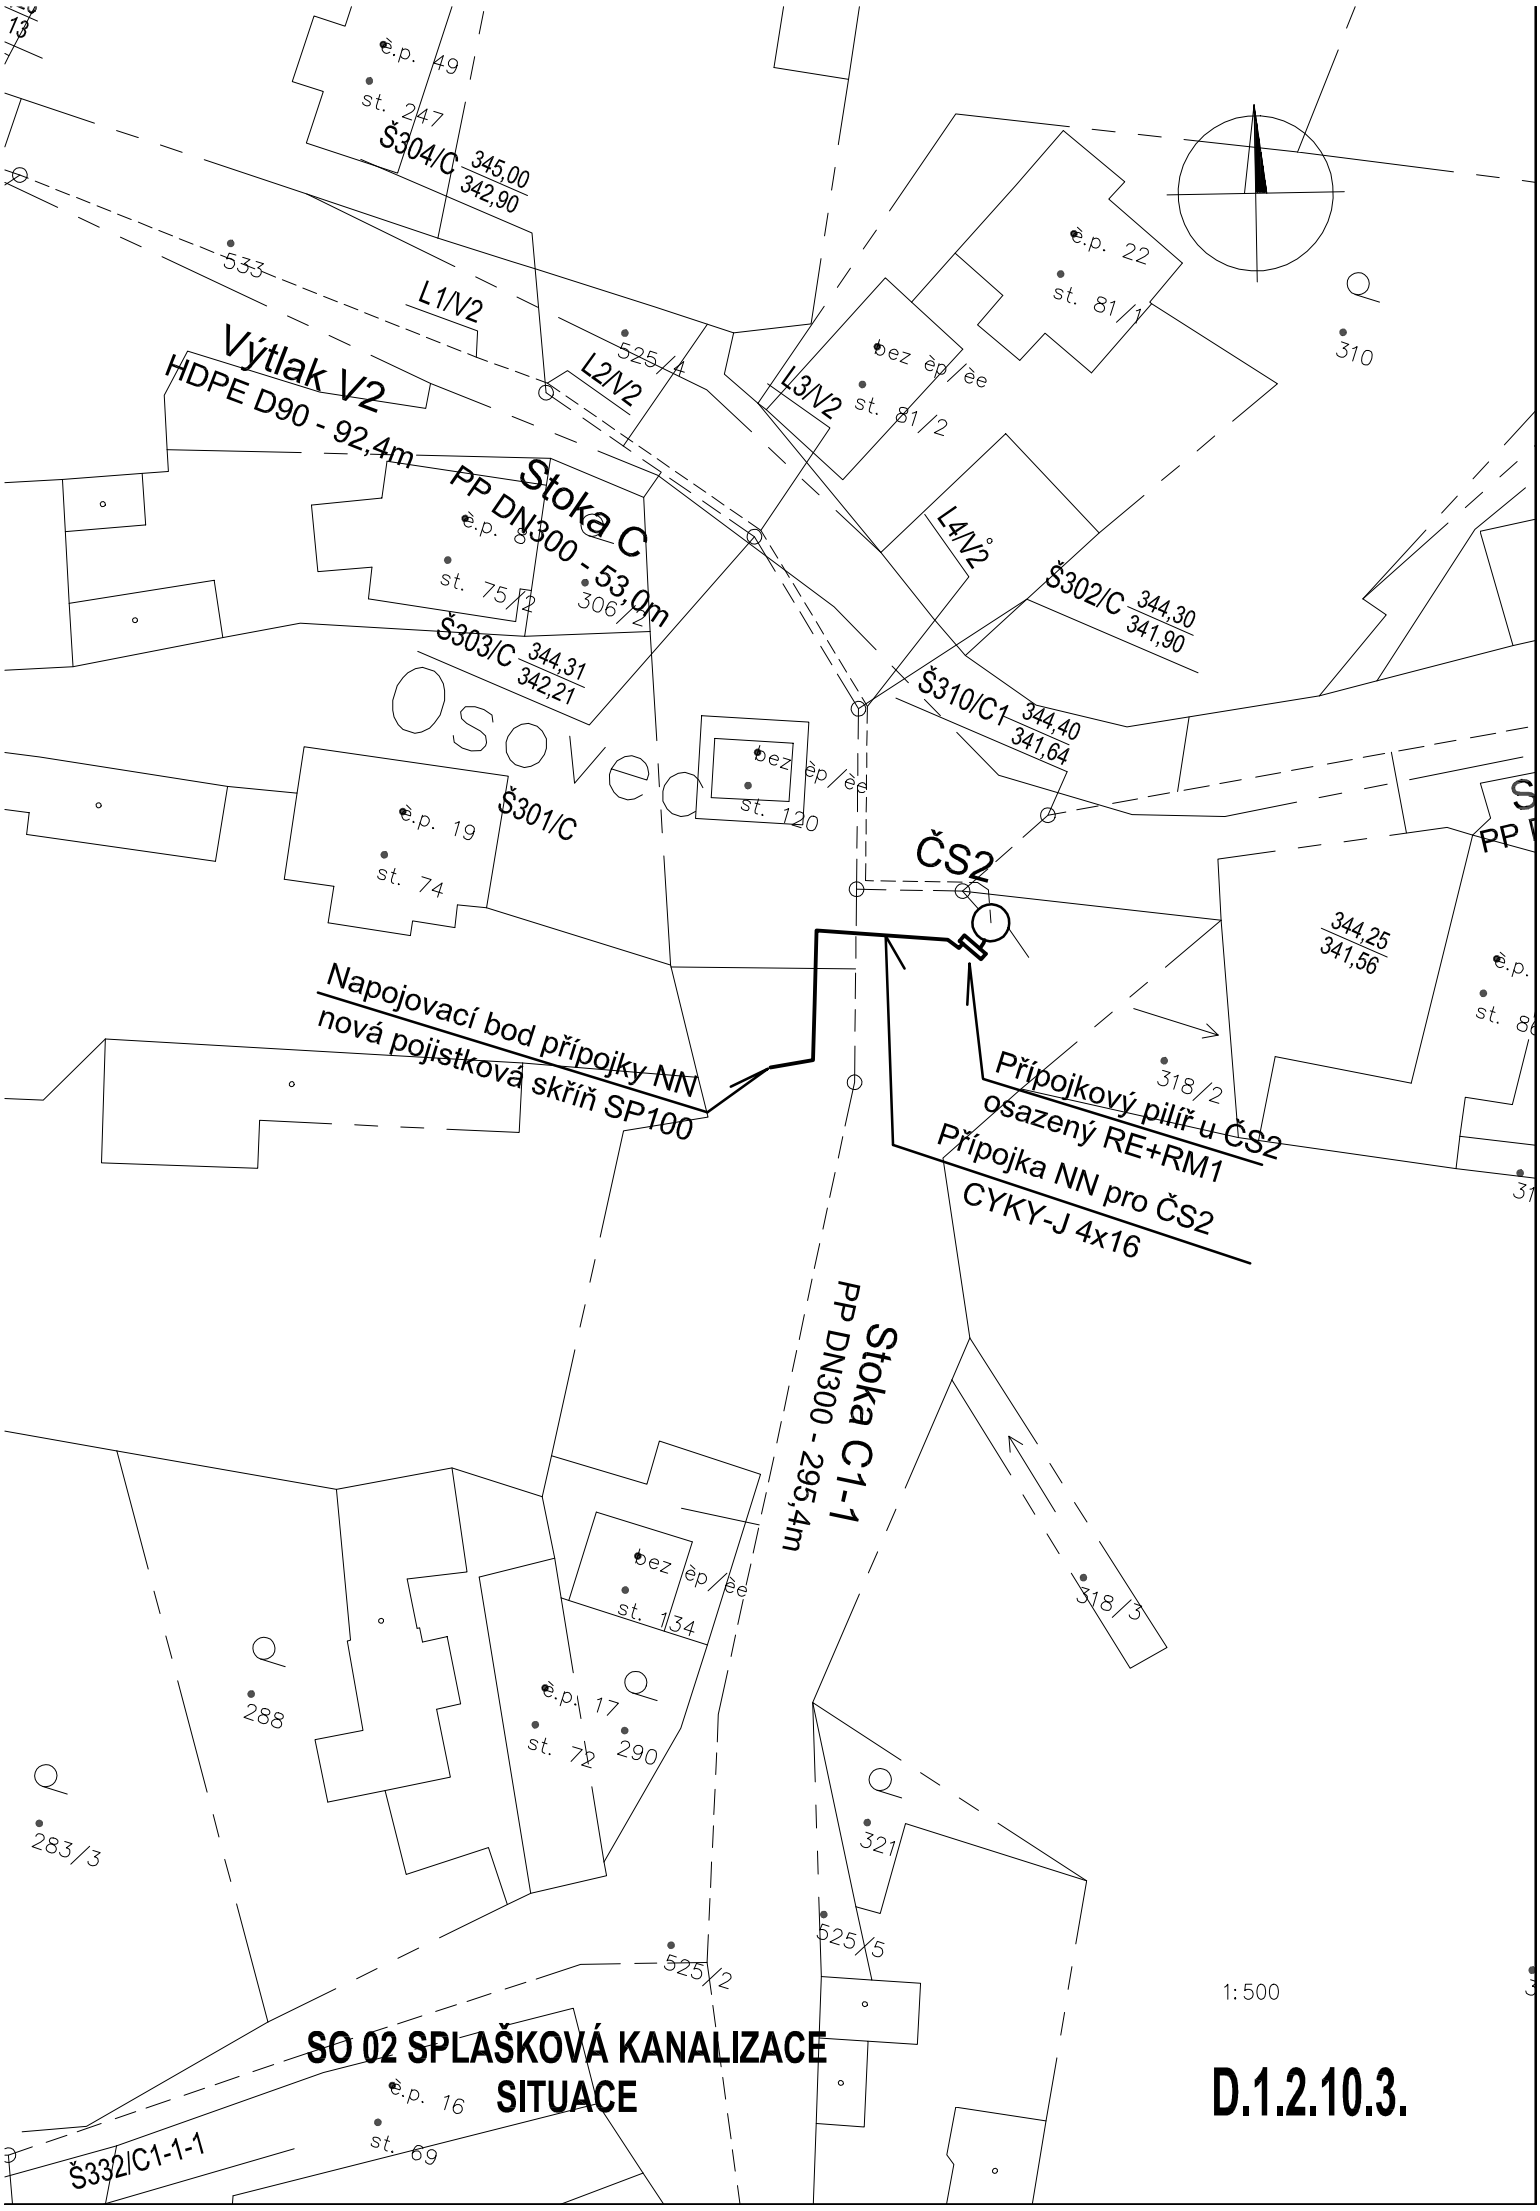

SO 02 SPLAŠKOVÁ KANALIZACE
SITUACE

D.1.2.10.3.