



ČERPAČÍ STANICE ČS3
STAVEBNÍ ČÁST


PŮDORYS

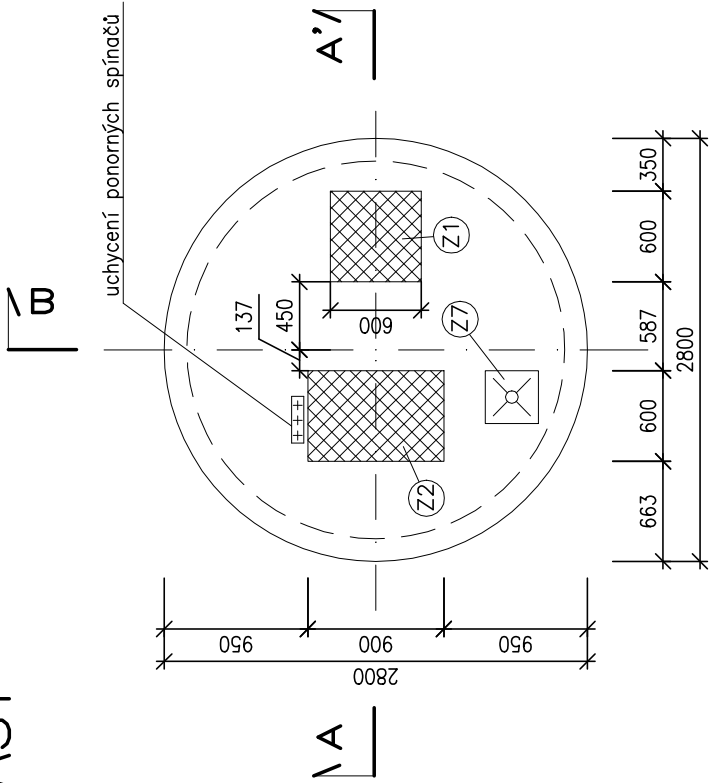


ŘEZ C-C'

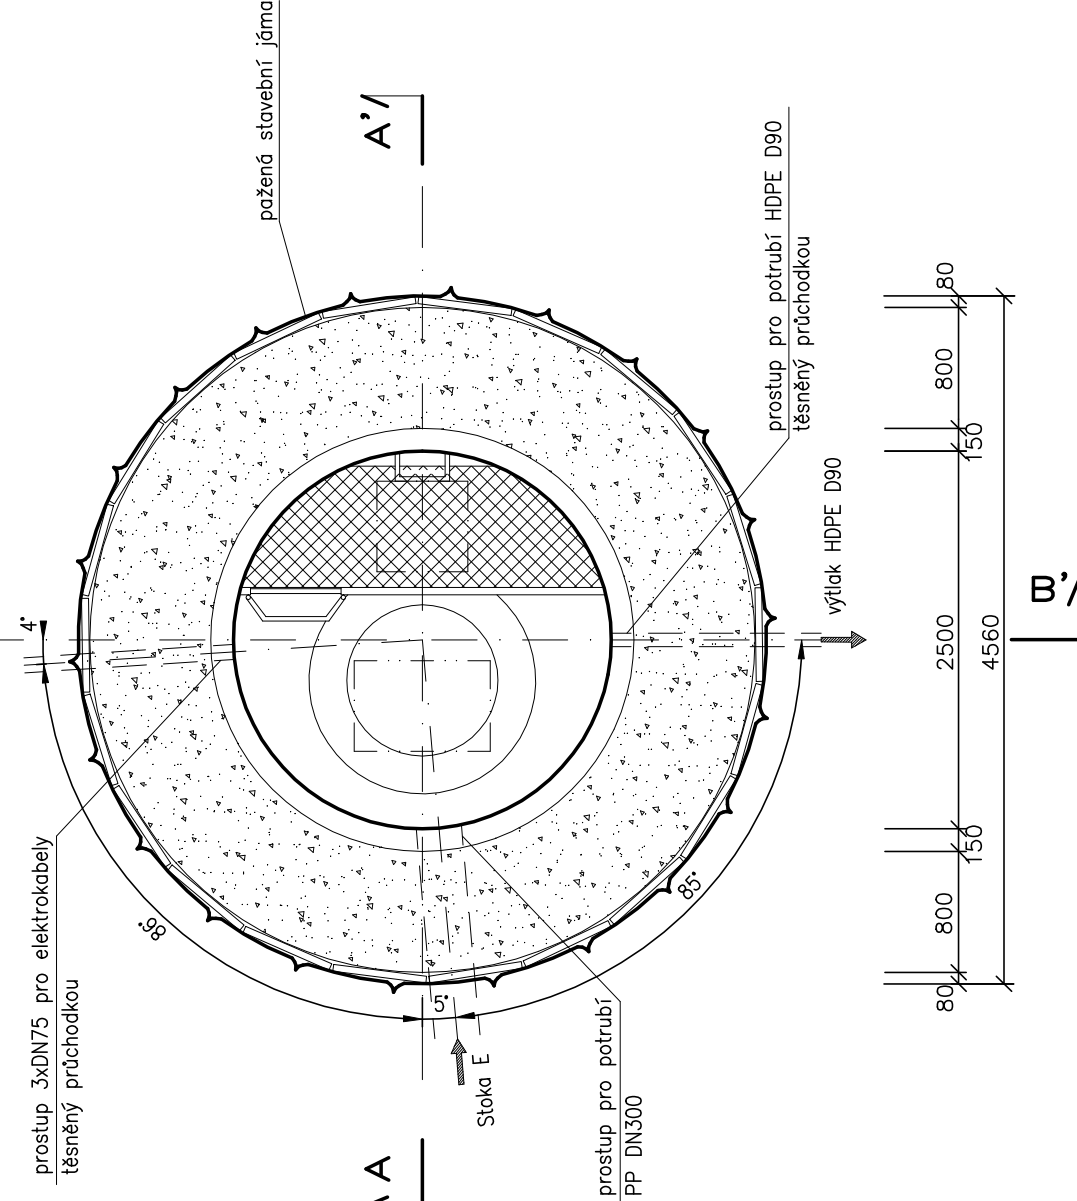

ŘEZ A-A'

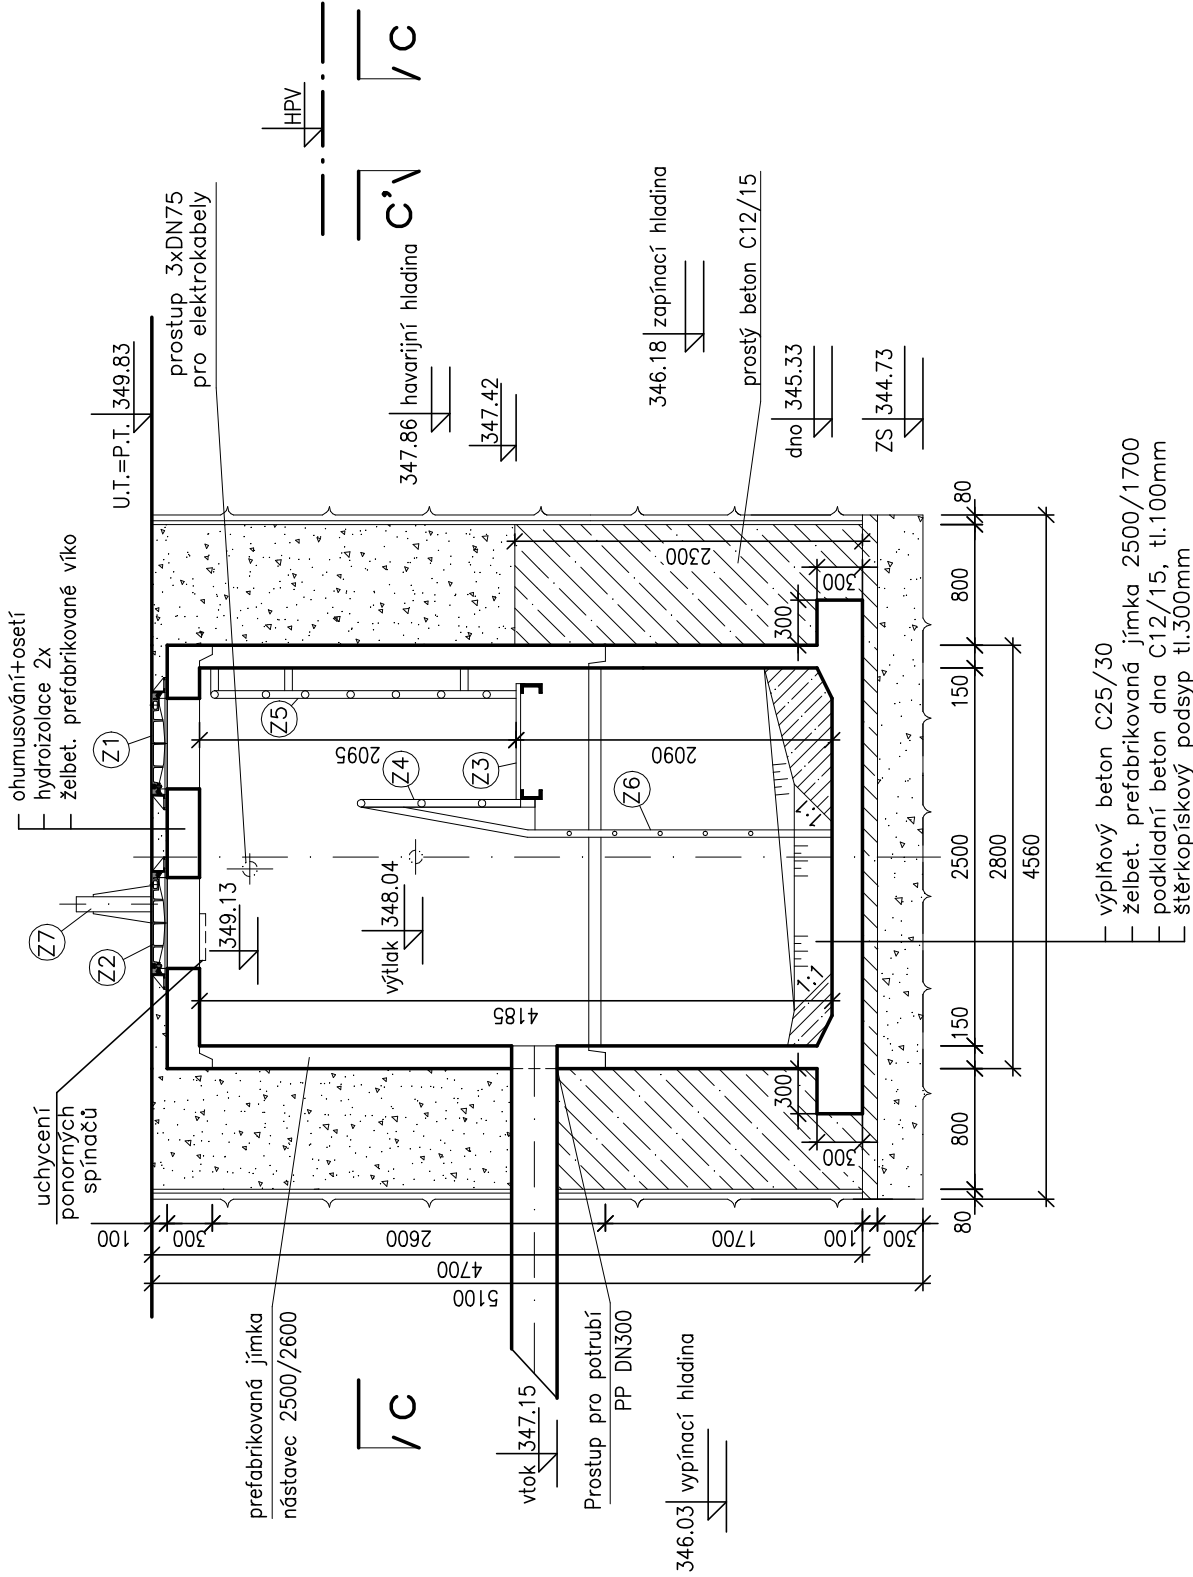

ŘEZ B-B'

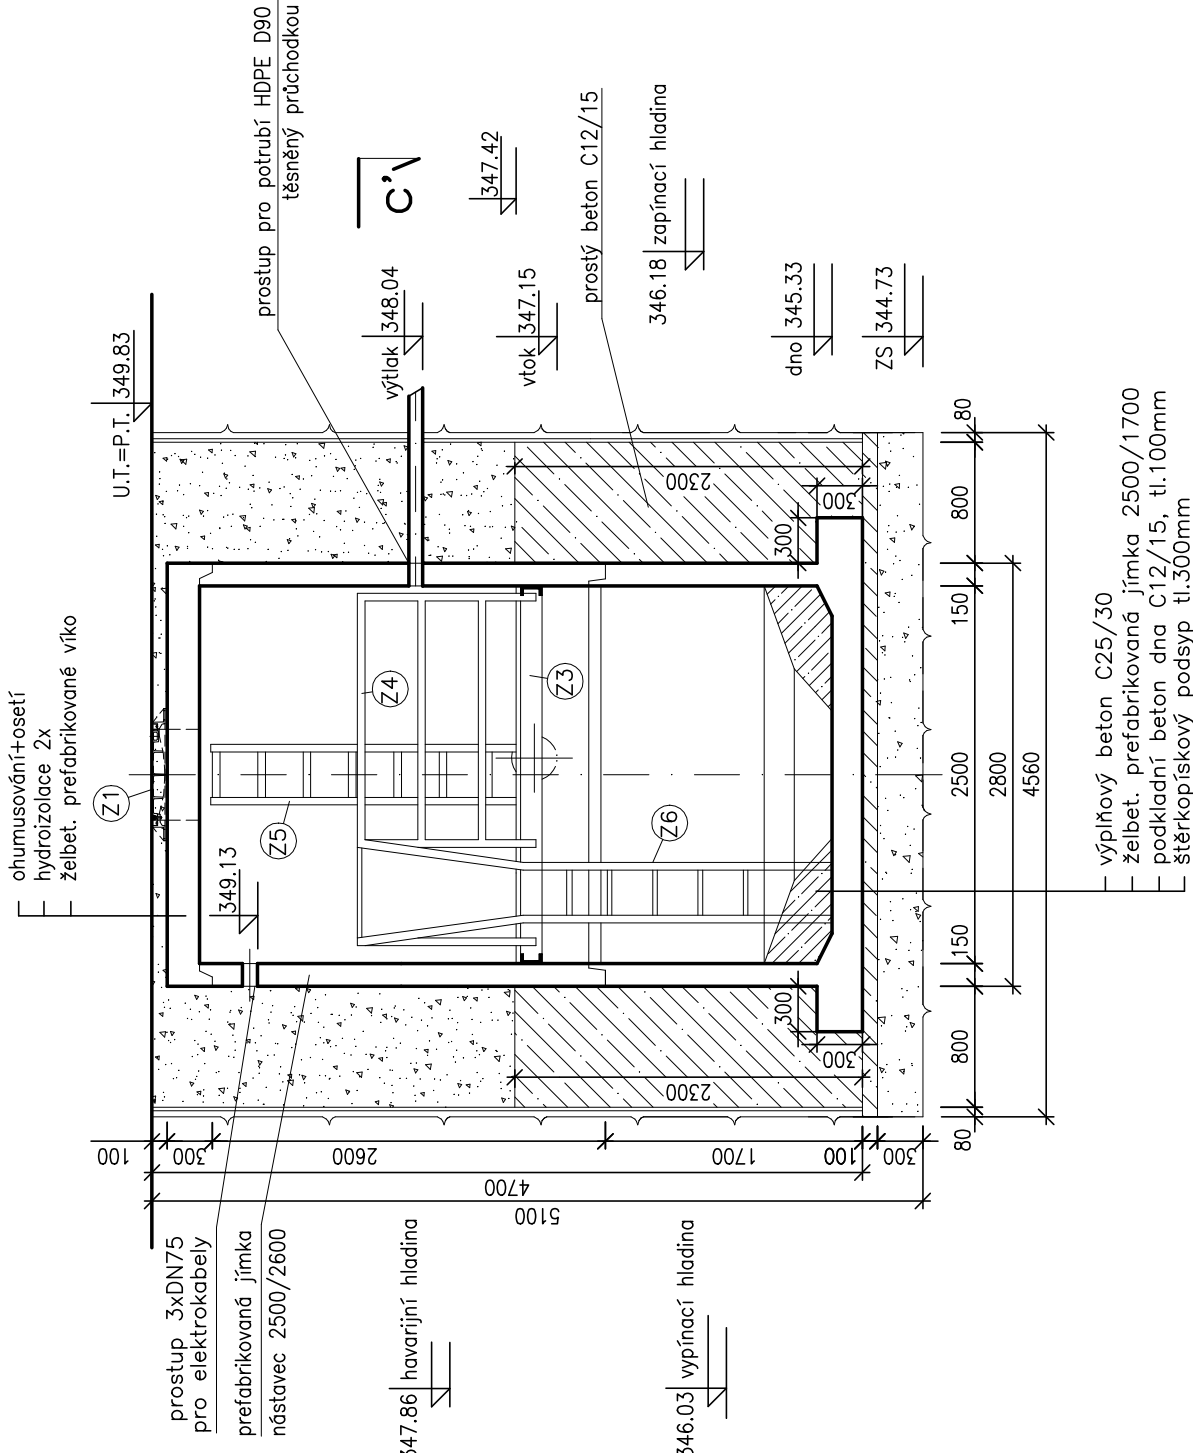

PROJEKT IV, s.r.o.
PROJEKTOVÝ A INŽENÝRSKÝ ATELIER
PRAHA 9 – VYŠOČANY, BASSOVA 98/8, 190 00, TEL.: 222584265

HLAVNÍ INŽENÝR PROJEKTU		VYPRACOVAL	KONTROLOVAL	ZODPOVĚDNÝ PROJEKTANT	
ING.PAVEL ČUBA		ING.DAVID NEKOLA	ING.JAROSLAV KNOTEK	ING.JAROSLAV KNOTEK	
MÍSTO STAVBY:		K.Ú. LAŽOVICE, OSOV, SKŘÍPEL			
OBJEDNATEL:		DOBROVOLNÝ SVAZEK OBCÍ ŠANCE, LAŽOVICE 50, 267 24, LAŽOVICE			
NÁZEV STAVBY :					
<div>VÝSTAVBA KANALIZACE A ČOV DOBROVOLNÝ SVAZEK OBCÍ ŠANCE</div>				STUPEŇ PD	DPPS
				ČÍSLO ZAKÁZKY	122 / 2021
				DATUM DOKONČENÍ	11 / 2021
				MĚŘÍTKO	1:50
<div>SO 02 SPLAŠKOVÁ KANALIZACE ČERPACÍ STANICE ČS3 - STAVEBNÍ ČÁST</div>				PŘÍLOHA	
				D.1.2.11.1.	