Podélný profil stoky D–1.6st

Měřítko 1:500/100

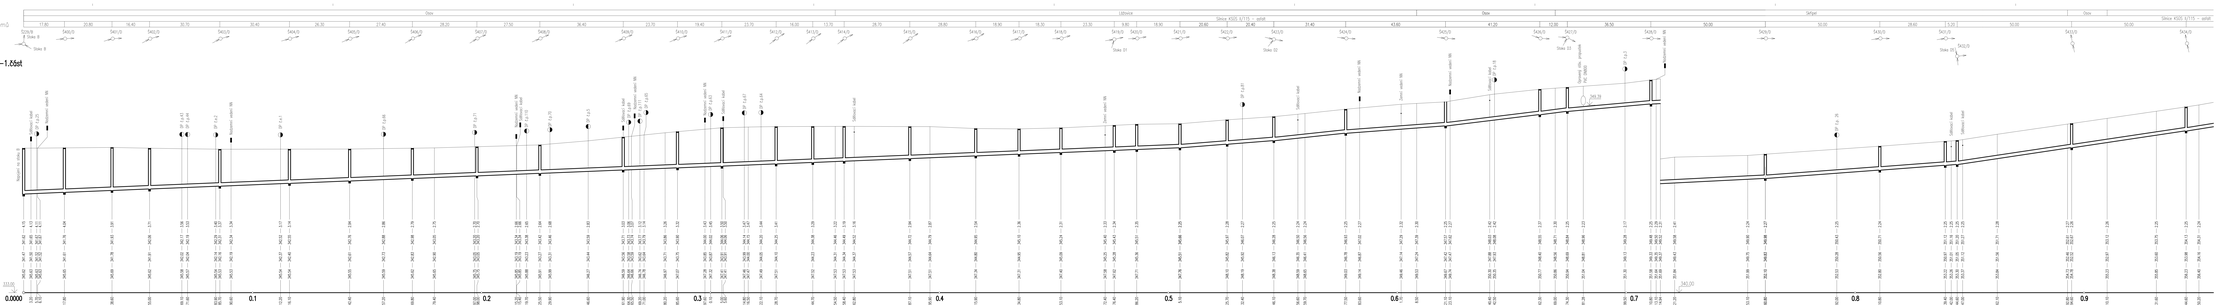

Podélný profil stoky D–2.6st

Měřítko 1:500/100

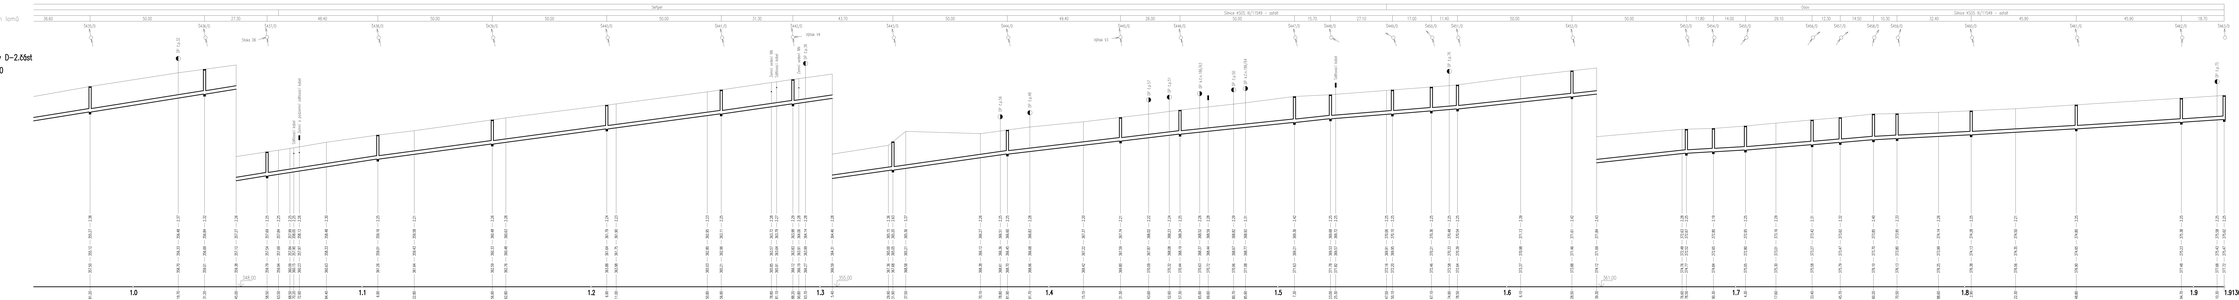

PROJEKT IV, s.r.o.	PROJEKTOVÝ A INŽENÝRSKÝ ATELIÉR
	Hlávka 3a, 612 00 Brno, Kanadská 1863/28, 100 00, TEL: 222580420
KLAUS KOŠOVÁ PROJEKTU:	VYPRACOVAL: KONTROLOVAL: ZODPOVĚDNÝ PROJEKTANT:
	Ing. Jaroslava Kaiserová Ing. Jaroslava Kaiserová Ing. Jaroslava Kaiserová
MĚŘÍTKO STAVBY: 1:1 / 1:500 / 1:1000	DATUM: 10/2021
ÚSEK/OBJEKT:	
INVESTOR:	
STAVBA:	VÝSTAVBA KANALIZACE A ČOV DOBROVOLNÝ SVAZEK OBCÍ ŠANCE
ČÁST:	SO 02 SPLAŠKOVÁ KANALIZACE PODÉLNÉ PROFILY - STOKA D

STUPEŇ PD:	DPS
ČÍSLO ZAKÁZKY:	1322/2021
DATUM ZHOTOVENÍ:	10/2021
MĚŘÍTKO:	1:500/100
PŘÍLOHA:	D.1.2.3.6.