




VZOROVÝ PŘÍČNÝ ŘEZ ULOŽENÍ KANALIZAČNÍHO POTRUBÍ PP - GRAVITAČNÍ KANALIZACE

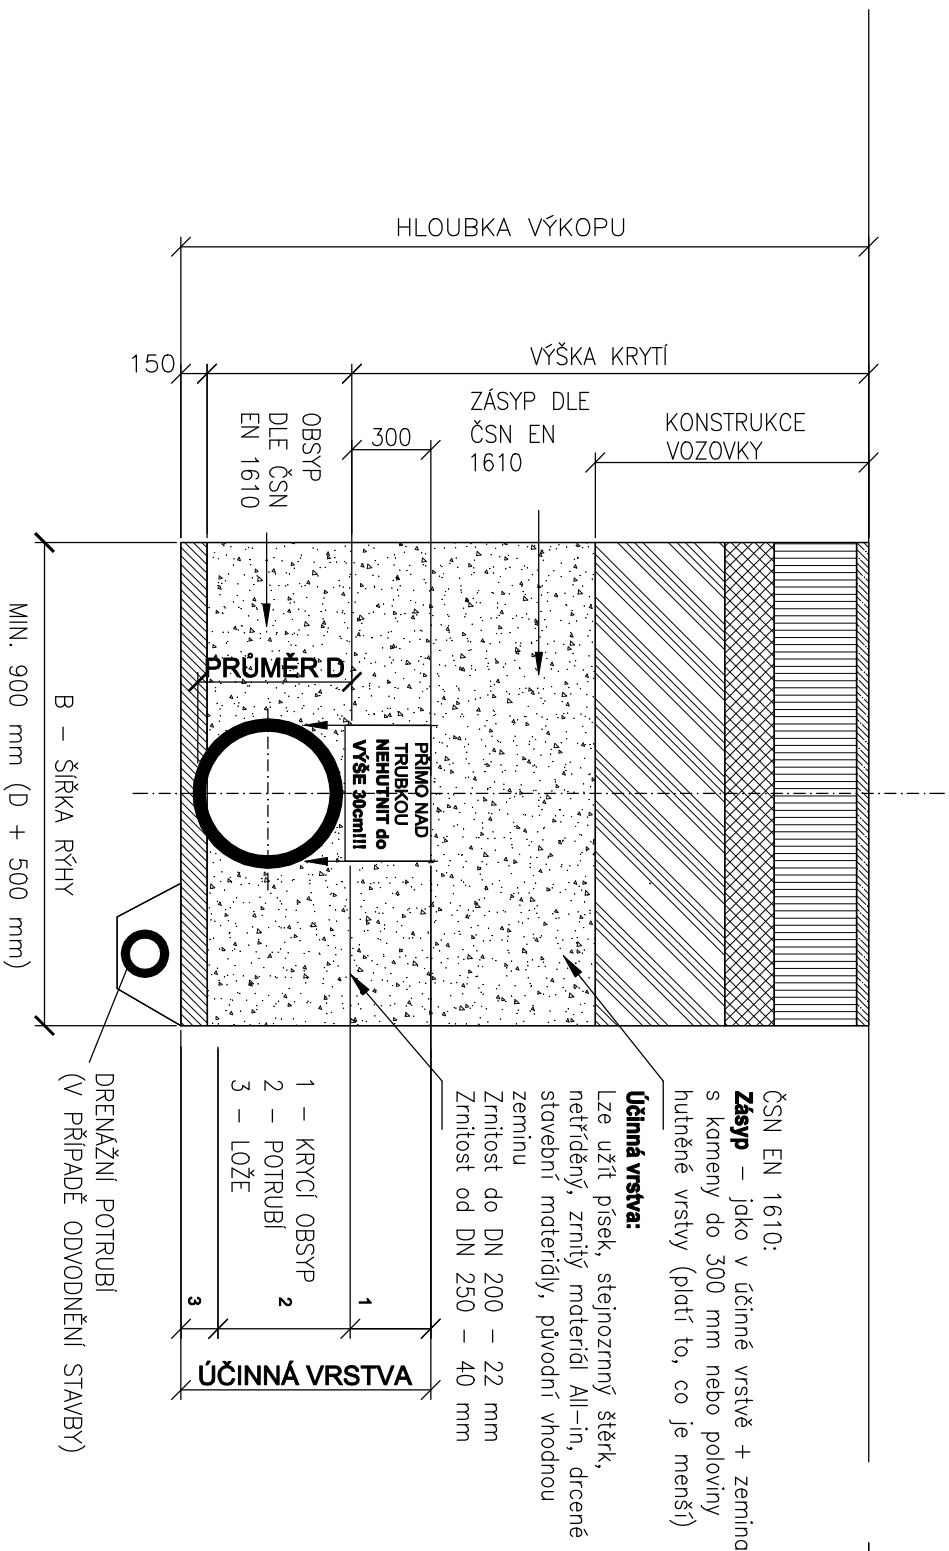

VZOROVÝ PŘÍČNÝ ŘEZ ULOŽENÍ POTRUBÍ HDPE - TLAKOVÁ KANALIZACE, VÝTLAK

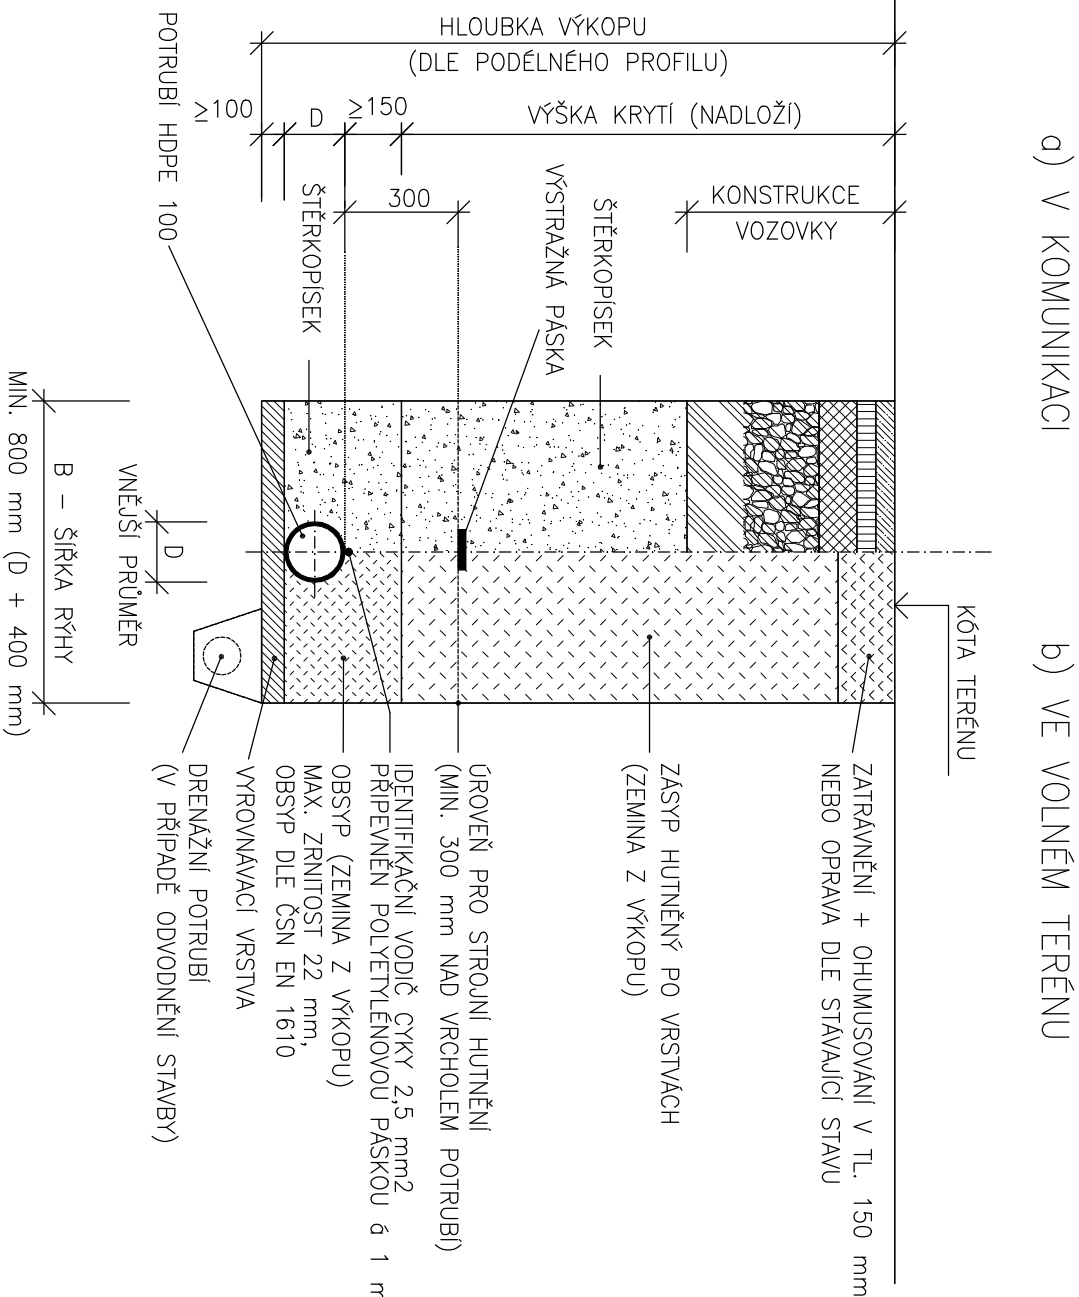

		PROJEKT IV, s.r.o.	
PROJEKTOVÝ A INŽENÝRSKÝ ATELIER			
PRAHA 9 – VYSOČANÝ, BASSOVA 98/8, 190 00, TEL.: 222584265			
<hr/>			
HLAVNÍ INŽENÝR PROJEKTU	VYPRACOVAL	KONTROLOVAL	ZODPOVĚDNÝ PROJEKTANT
ING. PAVEL ČUBA	ING. DAVID NEKOLA	ING. JAROSLAV KNOTEK	ING. JAROSLAV KNOTEK
MÍSTO STAVBY:	K.Ú. LAŽOVCE, OSOV, SKŘÍPEL		
OBJEDNATEL:	DOBROVOLNÝ SVAZEK OBČÍ ŠANCE, LAŽOVCE 50, 267 24, LAŽOVCE		
NÁZEV STAVBY :	STUPĚŇ PD		
VÝSTAVBA KANALIZACE A ČOV DOBROVOLNÝ SVAZEK OBČÍ ŠANCE	ČÍSLO ZAKÁZKY	DPPS	
	DATUM DOKONČENÍ	122 / 2021	
	MĚŘÍTKO	11 / 2021	
	PŘÍLOHA		
VÝKRES :	D.1.2.4.		