REVIZNÍ ŠACHTA

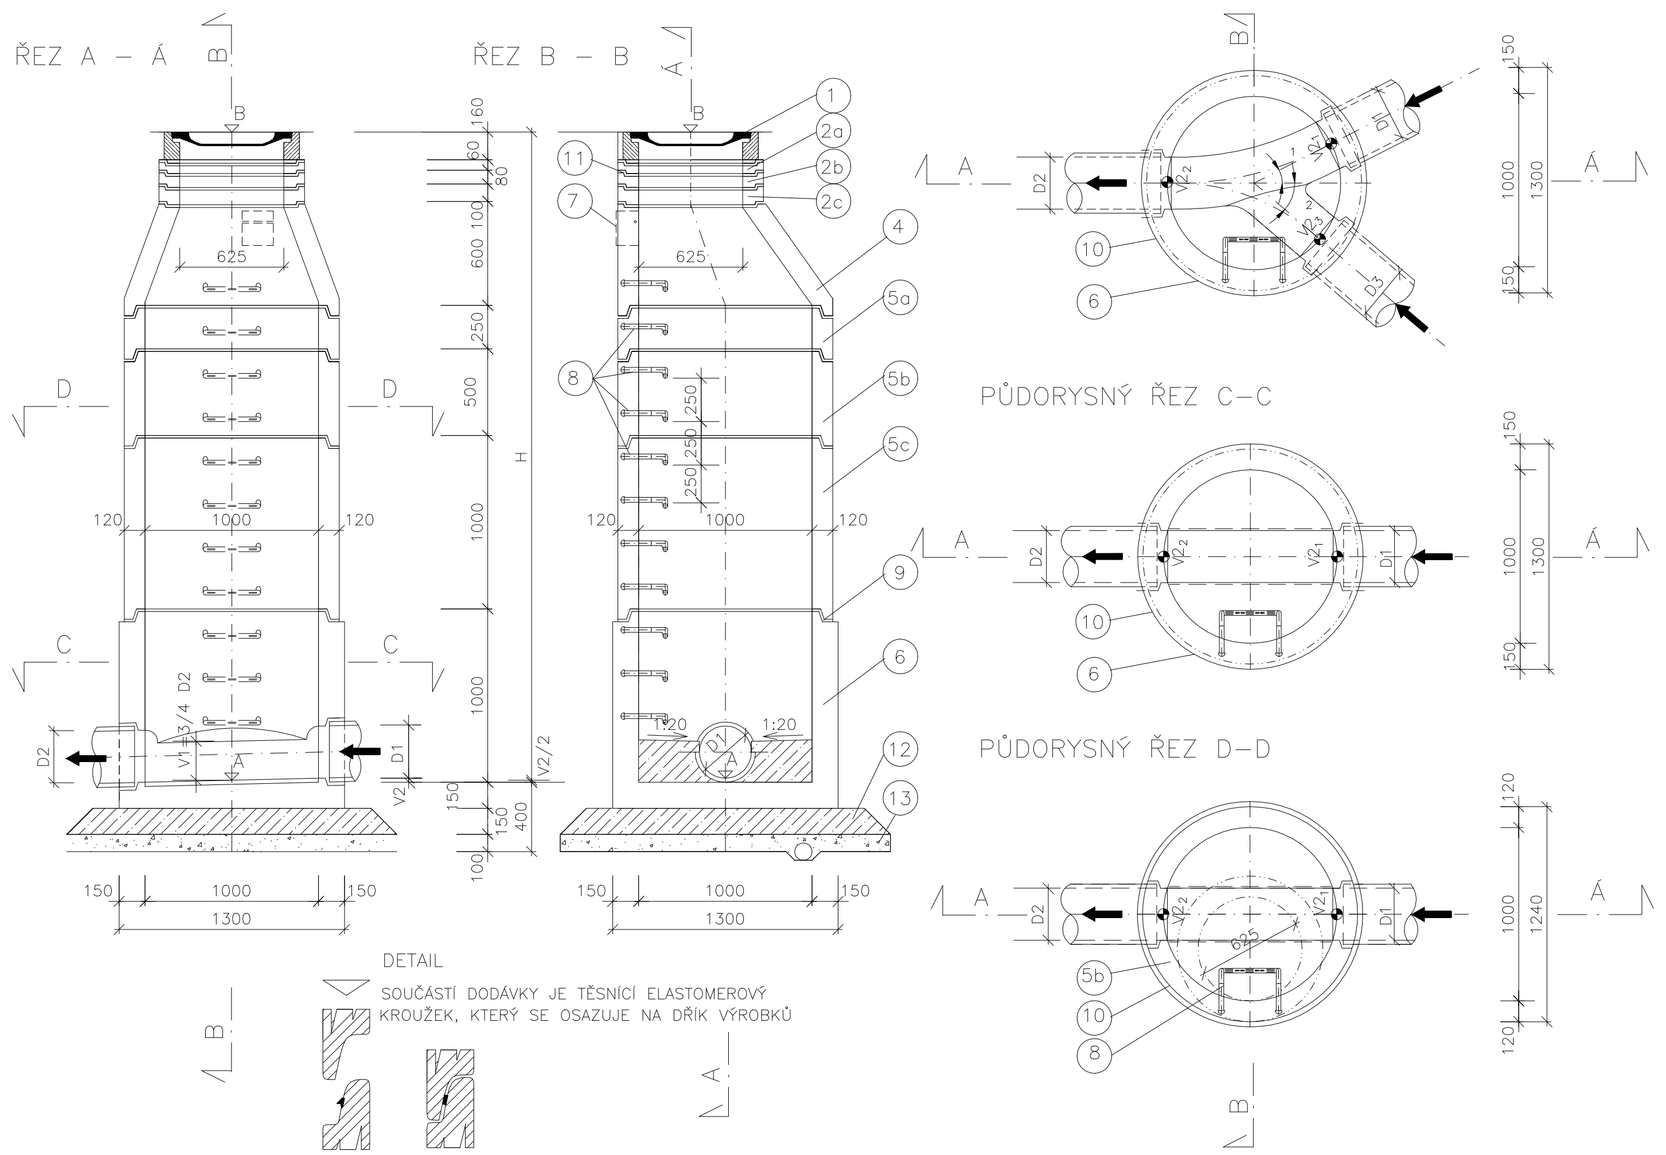

ŘEZ C–C PRO SPOJNOU A LOMOVOU ŠACHTU

PŮDORYSNÝ ŘEZ C–C

PŮDORYSNÝ ŘEZ D–D

ZKRÁCENÁ ŠACHTA PŘI MALÉM NADLOŽÍ

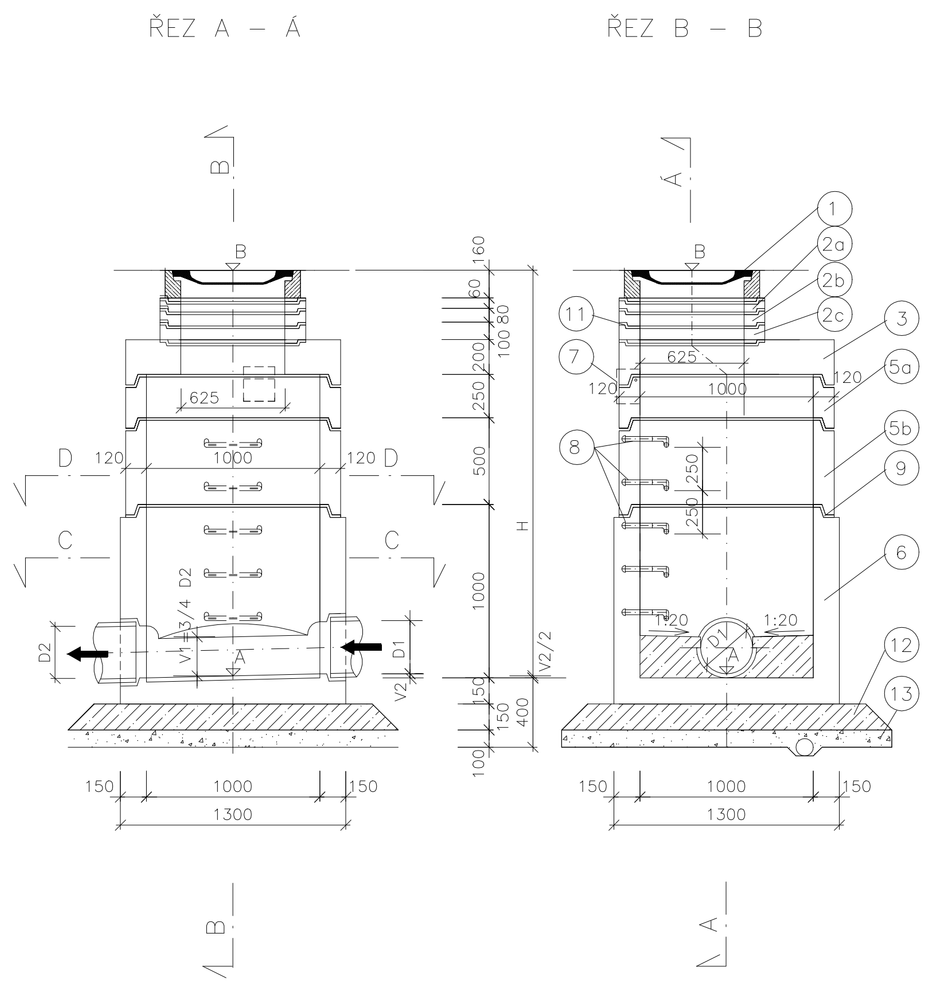

LEGENDA REVIZNÍCH ŠACHET

Č.	OZNAČENÍ POLOŽKY
1	POKLOP S RÁMEM (LITINA, BETON) NA KANALIZAČNÍ ŠACHTY ⌀ 600,VÝŠKY 160mm, PRO ZATÍŽENÍ 400kN
2a	VYROVNÁVACÍ BETONOVÝ PRSTENEC POD KANALIZAČNÍ POKLOP, S DRÁŽKAMI – ⌀ 625mm, VÝŠKY=60mm
2b	VYROVNÁVACÍ BETONOVÝ PRSTENEC POD KANALIZAČNÍ POKLOP, S DRÁŽKAMI – ⌀ 625mm, VÝŠKY=80mm
2c	VYROVNÁVACÍ BETONOVÝ PRSTENEC POD KANALIZAČNÍ POKLOP, S DRÁŽKAMI – ⌀ 625mm, VÝŠKY=100mm
3	KRYCÍ BETONOVÁ PŘECHODOVÁ DESKA S KRUHOVÝM OTVOREM ⌀ 625mm, S HRDLEM
4	PŘECHODOVÁ BETONOVÁ KANALIZAČNÍ SKRUŽ ⌀ 1000/625mm, VÝŠKY 600mm, S HRDLEM, SE STUPADLY
5a	ROVNÁ BETONOVÁ KANALIZAČNÍ SKRUŽ ⌀ 1000mm, VÝŠKY 250mm, S HRDLEM, SE STUPADLY
5b	ROVNÁ BETONOVÁ KANALIZAČNÍ SKRUŽ ⌀ 1000mm, VÝŠKY 500mm, S HRDLEM, SE STUPADLY
5c	ROVNÁ BETONOVÁ KANALIZAČNÍ SKRUŽ ⌀ 1000mm, VÝŠKY 1000mm, S HRDLEM, SE STUPADLY
6	BETONOVÝ SPODEK KANALIZAČNÍ ŠACHTY ⌀ 1000mm, S HRDLEM, SE STUPADLY [1]
7	LITINOVÉ KAPSOVÉ STUPADLO DO ŠACHET (SOUČÁST DODÁVKY SKRUŽÍ) [2]
8	LITINOVÉ ŽEBŘÍKOVÉ STUPADLO PODLE DIN 12 12 E (SOUČÁST DODÁVKY SKRUŽÍ)
9	TĚSNĚNÍ SPAR (HRDEL) BETONOVÝCH SKRUŽÍ A SPODKU TĚSNÍCÍM ELASTOMEROVÝM KROUŽKEM (SOUČÁST DODÁVKY–HRDEL)
10	OCHRANNÝ NÁTĚR VNĚJŠÍHO POVRCHU ASFALTOVOU EMULZÍ
11	CEMENTOVÁ MALTA MC 5
12	PROSTÝ PODKLADNÍ BETON B 12,5
13	DRENÁŽNÍ ŠTĚRK

POZNÁMKY K LEGENDĚ

1) NA SPODNÍ DÍL LZE PŘIPOJIT KANALIZAČNÍ TROUBY KAMENINOVÉ, (ŽELEZO)BETONOVÉ, PVC, OSTATNÍ MATERIÁLY NA ZVLÁŠTNÍ OBJEDNÁVKU (S DODÁNÍM VLOŽKY PRO SKLOLAMINÁTOVÉ ROURY) PRO DN 150, 200, 250, 300, 400, 500 A 600. ŠACHETNÍ DNO JE PROVEDENO S KYNETOU BETONOVOU. NA OBJEDNÁVKU LZE PROVÉST KYNETU KERAMICKOU, KAMENINOVOU, S PVC VLOŽKAMI, SE SKLOLAMINÁTOVÝMI VLOŽKAMI.

2) U ZKRÁCENÉ ŠACHTY NENÍ SOUČÁSTÍ DODÁVKY, MUSÍ SE OSADIT NA STAVBĚ

Proplachovací souprava na konci tlakové kanalizace

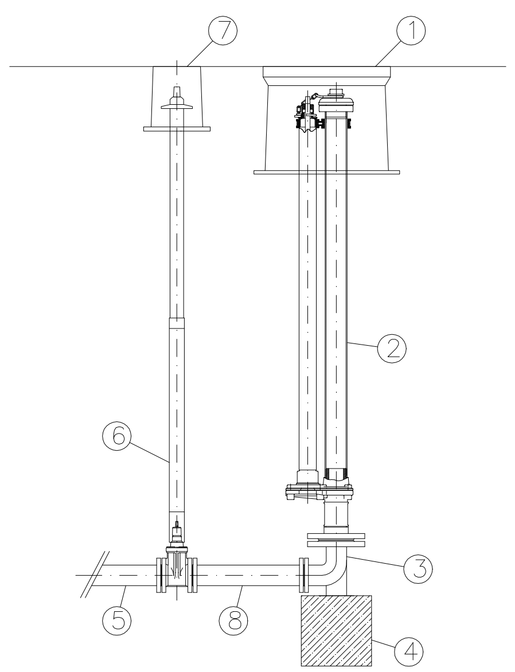

LEGENDA:

1. HYDRANTOVÝ POKLOP S NÁPISEM KANÁL
2. PROPLACHOVACÍ SOUPRAVA NA ODPADNÍ VODU S PŘÍMÝM PŘÍRUBOVÝM NAPOJENÍM DN50
3. PATKOVÉ KOLENO
4. OPĚRNÝ BETONOVÝ BLOK, BETON C20/25
5. TLAKOVÁ KANALIZACE D63
6. ŠOUPĚ DN50 SE ZEMNÍ TELESKOPICKOU SOUPRAVOU
7. ŠOUPÁTKOVÝ POKLOP S NÁPISEM KANÁL
8. FF KUS DÉLKY 300mm

Proplachovací souprava na výtlaku

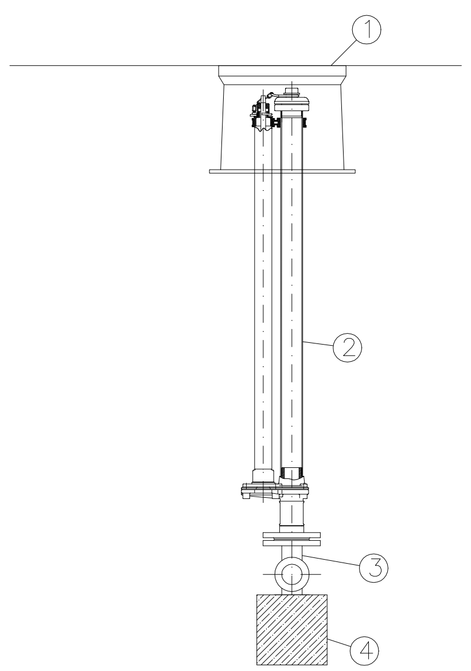

LEGENDA:

1. HYDRANTOVÝ POKLOP S NÁPISEM KANÁL
2. PROPLACHOVACÍ SOUPRAVA NA ODPADNÍ VODU S PŘÍMÝM PŘÍRUBOVÝM NAPOJENÍM
3. T–KUS
4. OPĚRNÝ BETONOVÝ BLOK, BETON C20/25

Vzdušníková šachta na výtlaku

ŘEZ A – A

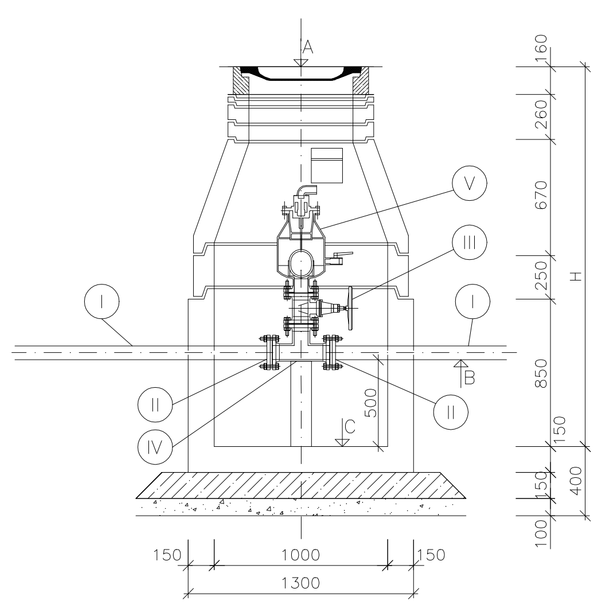

LEGENDA TECHNOLOGIE	
Č.	OZNAČENÍ POLOŽKY
I	POTRUBÍ HDPE
II	LEMOVÝ NÁKRUŽEK+TOČIVÁ PŘÍRUBA
III	ŠOUPĚ
IV	T–KUS
V	ZAVZDUŠŇOVACÍ A ODVZDUŠŇOVACÍ VENTIL PRO ODPADNÍ VODU

Uklidňovací šachta

ŘEZ A – A

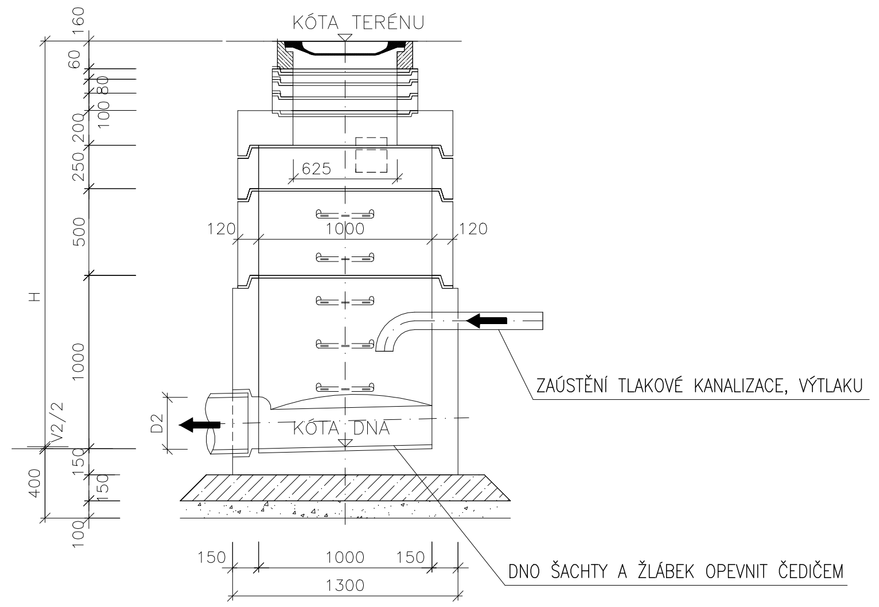

PROJEKT IV	PROJEKT IV, S.R.O. PROJEKTOVÝ A INŽENÝRSKÝ ATELIER PRAHA 9–VYSOČANY, BASSOVA 98/8, 190 00, TEL.:222584265		
HLAVNÍ INŽENÝR PROJEKTU	VYPRACOVAL	KONTROLOVAL	ZODPOVĚDNÝ PROJEKTANT
ING.PAVEL ČUBA	ING.DAVID NEKOLA	ING.JAROSLAV KNOTEK	ING.JAROSLAV KNOTEK
MÍSTO STAVBY:	K.Ú. LAŽOVICE, OSOV, SKŘIPEL		
OBJEDNATEL:	DOBROVOLNÝ SVAZEK OBCÍ ŠANCE, LAŽOVICE 50, 267 24, LAŽOVICE		
NÁZEV STAVBY : VÝSTAVBA KANALIZACE A ČOV DOBROVOLNÝ SVAZEK OBCÍ ŠANCE		STUPEŇ PD	DPPS
		ČÍSLO ZAKÁZKY	122/2021
		DATUM DOKONČENÍ	11/2021
		MĚŘÍTKO	1:25
VÝKRES : SO 02 SPLAŠKOVÁ KANALIZACE OBJEKTY NA KANALIZACI		PŘÍLOHA	D.1.2.5.