



ČERPAČÍ STANICE ČS1
STAVEBNÍ ČÁST


PŮDORYS

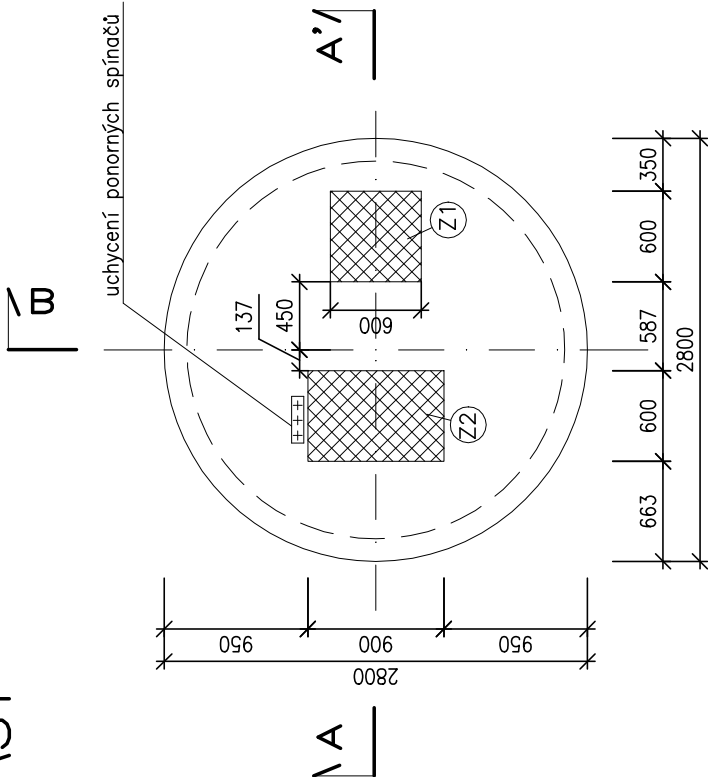


ŘEZ C-C'

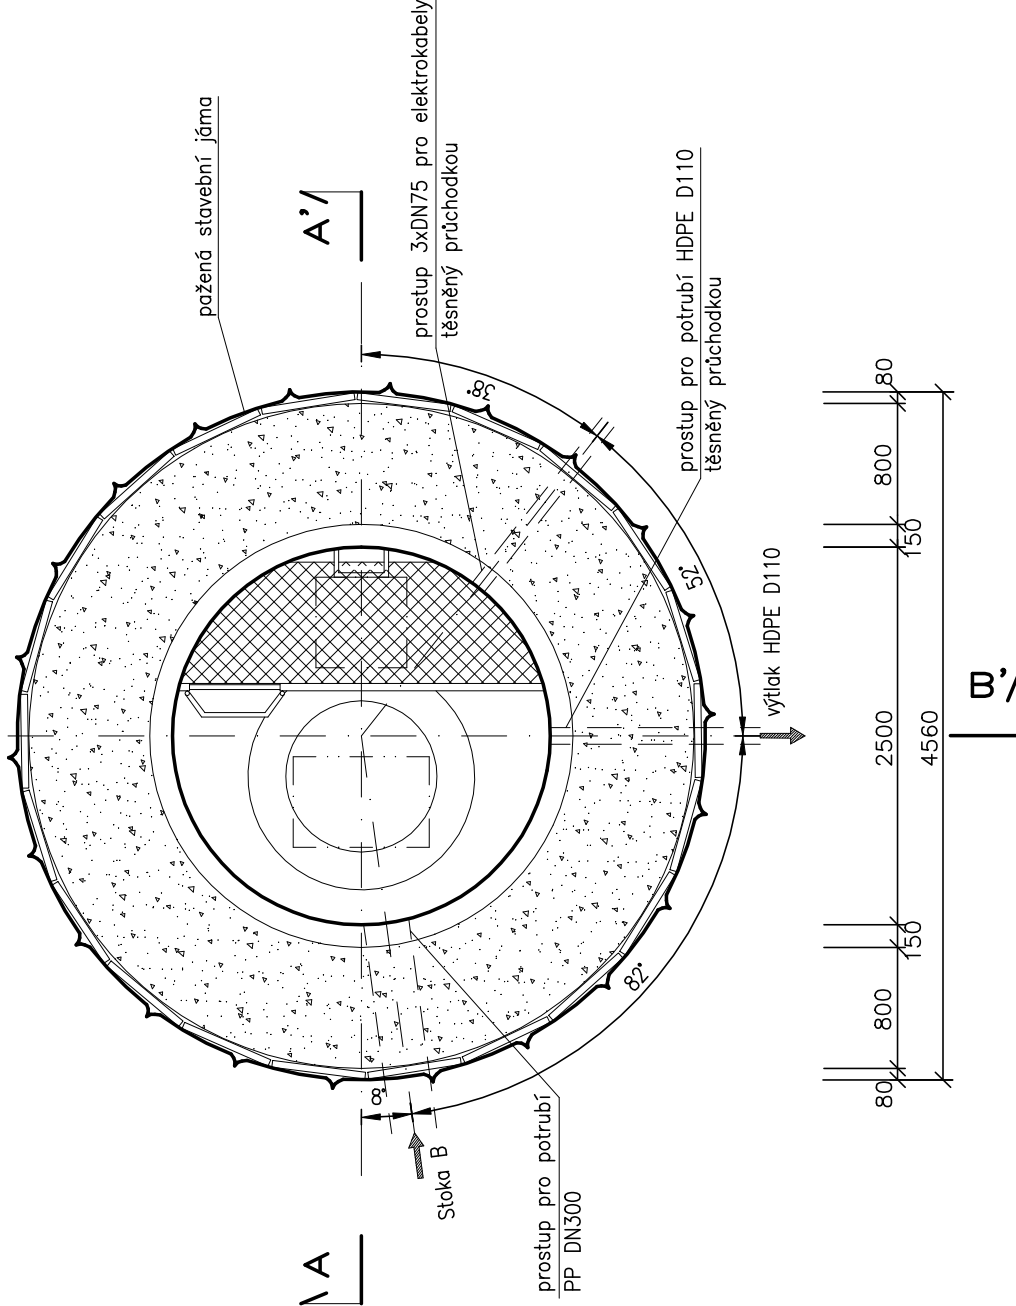

ŘEZ A-A'

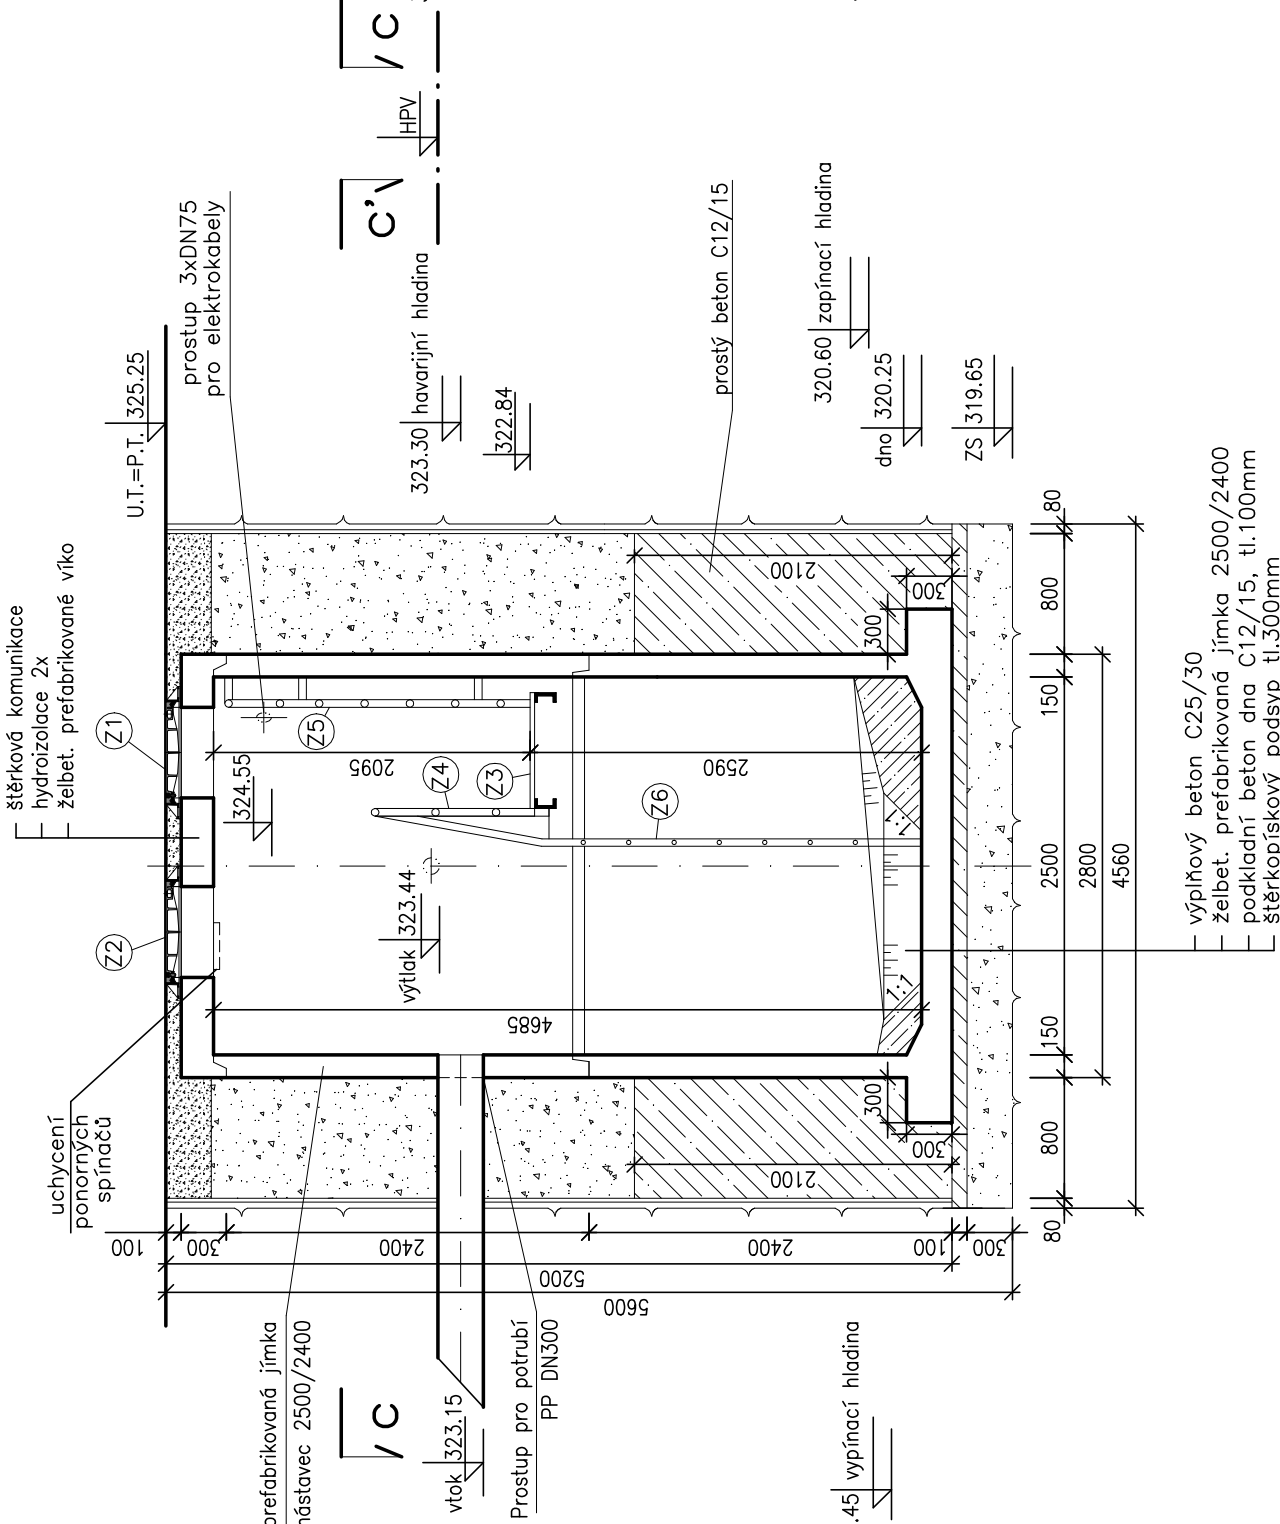

ŘEZ B-B'

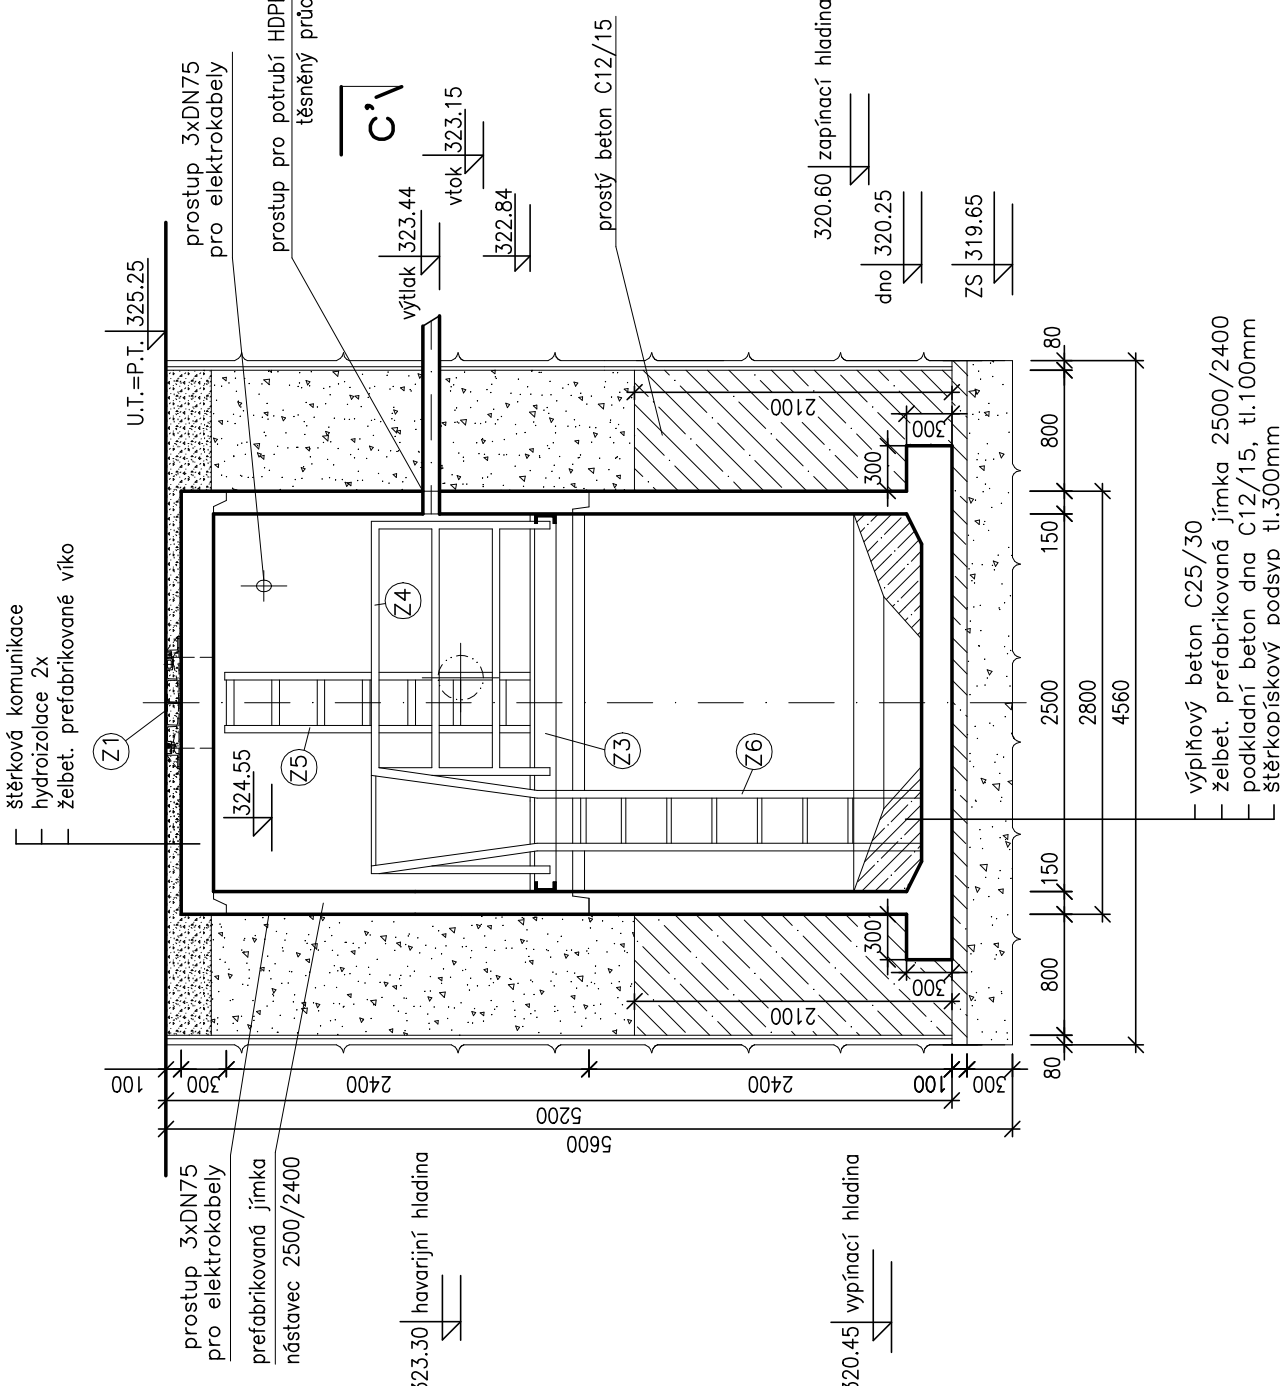

<div><div>PROJEKT IV</div><div>PROJEKT IV, S.R.O.</div><div>PROJEKTOVÝ A INŽENÝRSKÝ ATELIER</div><div>PRAHA 9 – VYSOČANY, BASSOVA 98/8, 190 00, TEL.: 222584265</div></div>			
HLAVNÍ INŽENÝR PROJEKTU		VYPRACOVAL	KONTROLOVAL
ING. PAVEL ČUBA		ING. DAVID NEKOLA	ING. JAROSLAV KNOTEK
MÍSTO STAVBY:		K.Ú. LAŽOVICE, OSOV, SKŘÍPEL	
OBJEDNATEL:		DOBROVOLNÝ SVAZEK OBČÍ ŠANCE, LAŽOVICE 50, 267 24, LAŽOVICE	
NÁZEV STAVBY :			
		VÝSTAVBA KANALIZACE A ČOV	
		DOBROVOLNÝ SVAZEK OBČÍ ŠANCE	
VÝKRES :			
		STUPEŇ PD	DPPS
		ČÍSLO ZAKÁZKY	122/2021
		DATUM DOKONČENÍ	11/2021
		MĚŘÍTKO	1:50
		PŘÍLOHA	D.1.2.9.1.

(Z1) ZÁMEČNICKÉ VÝROBKÝ VIZ. TABULKY PSV