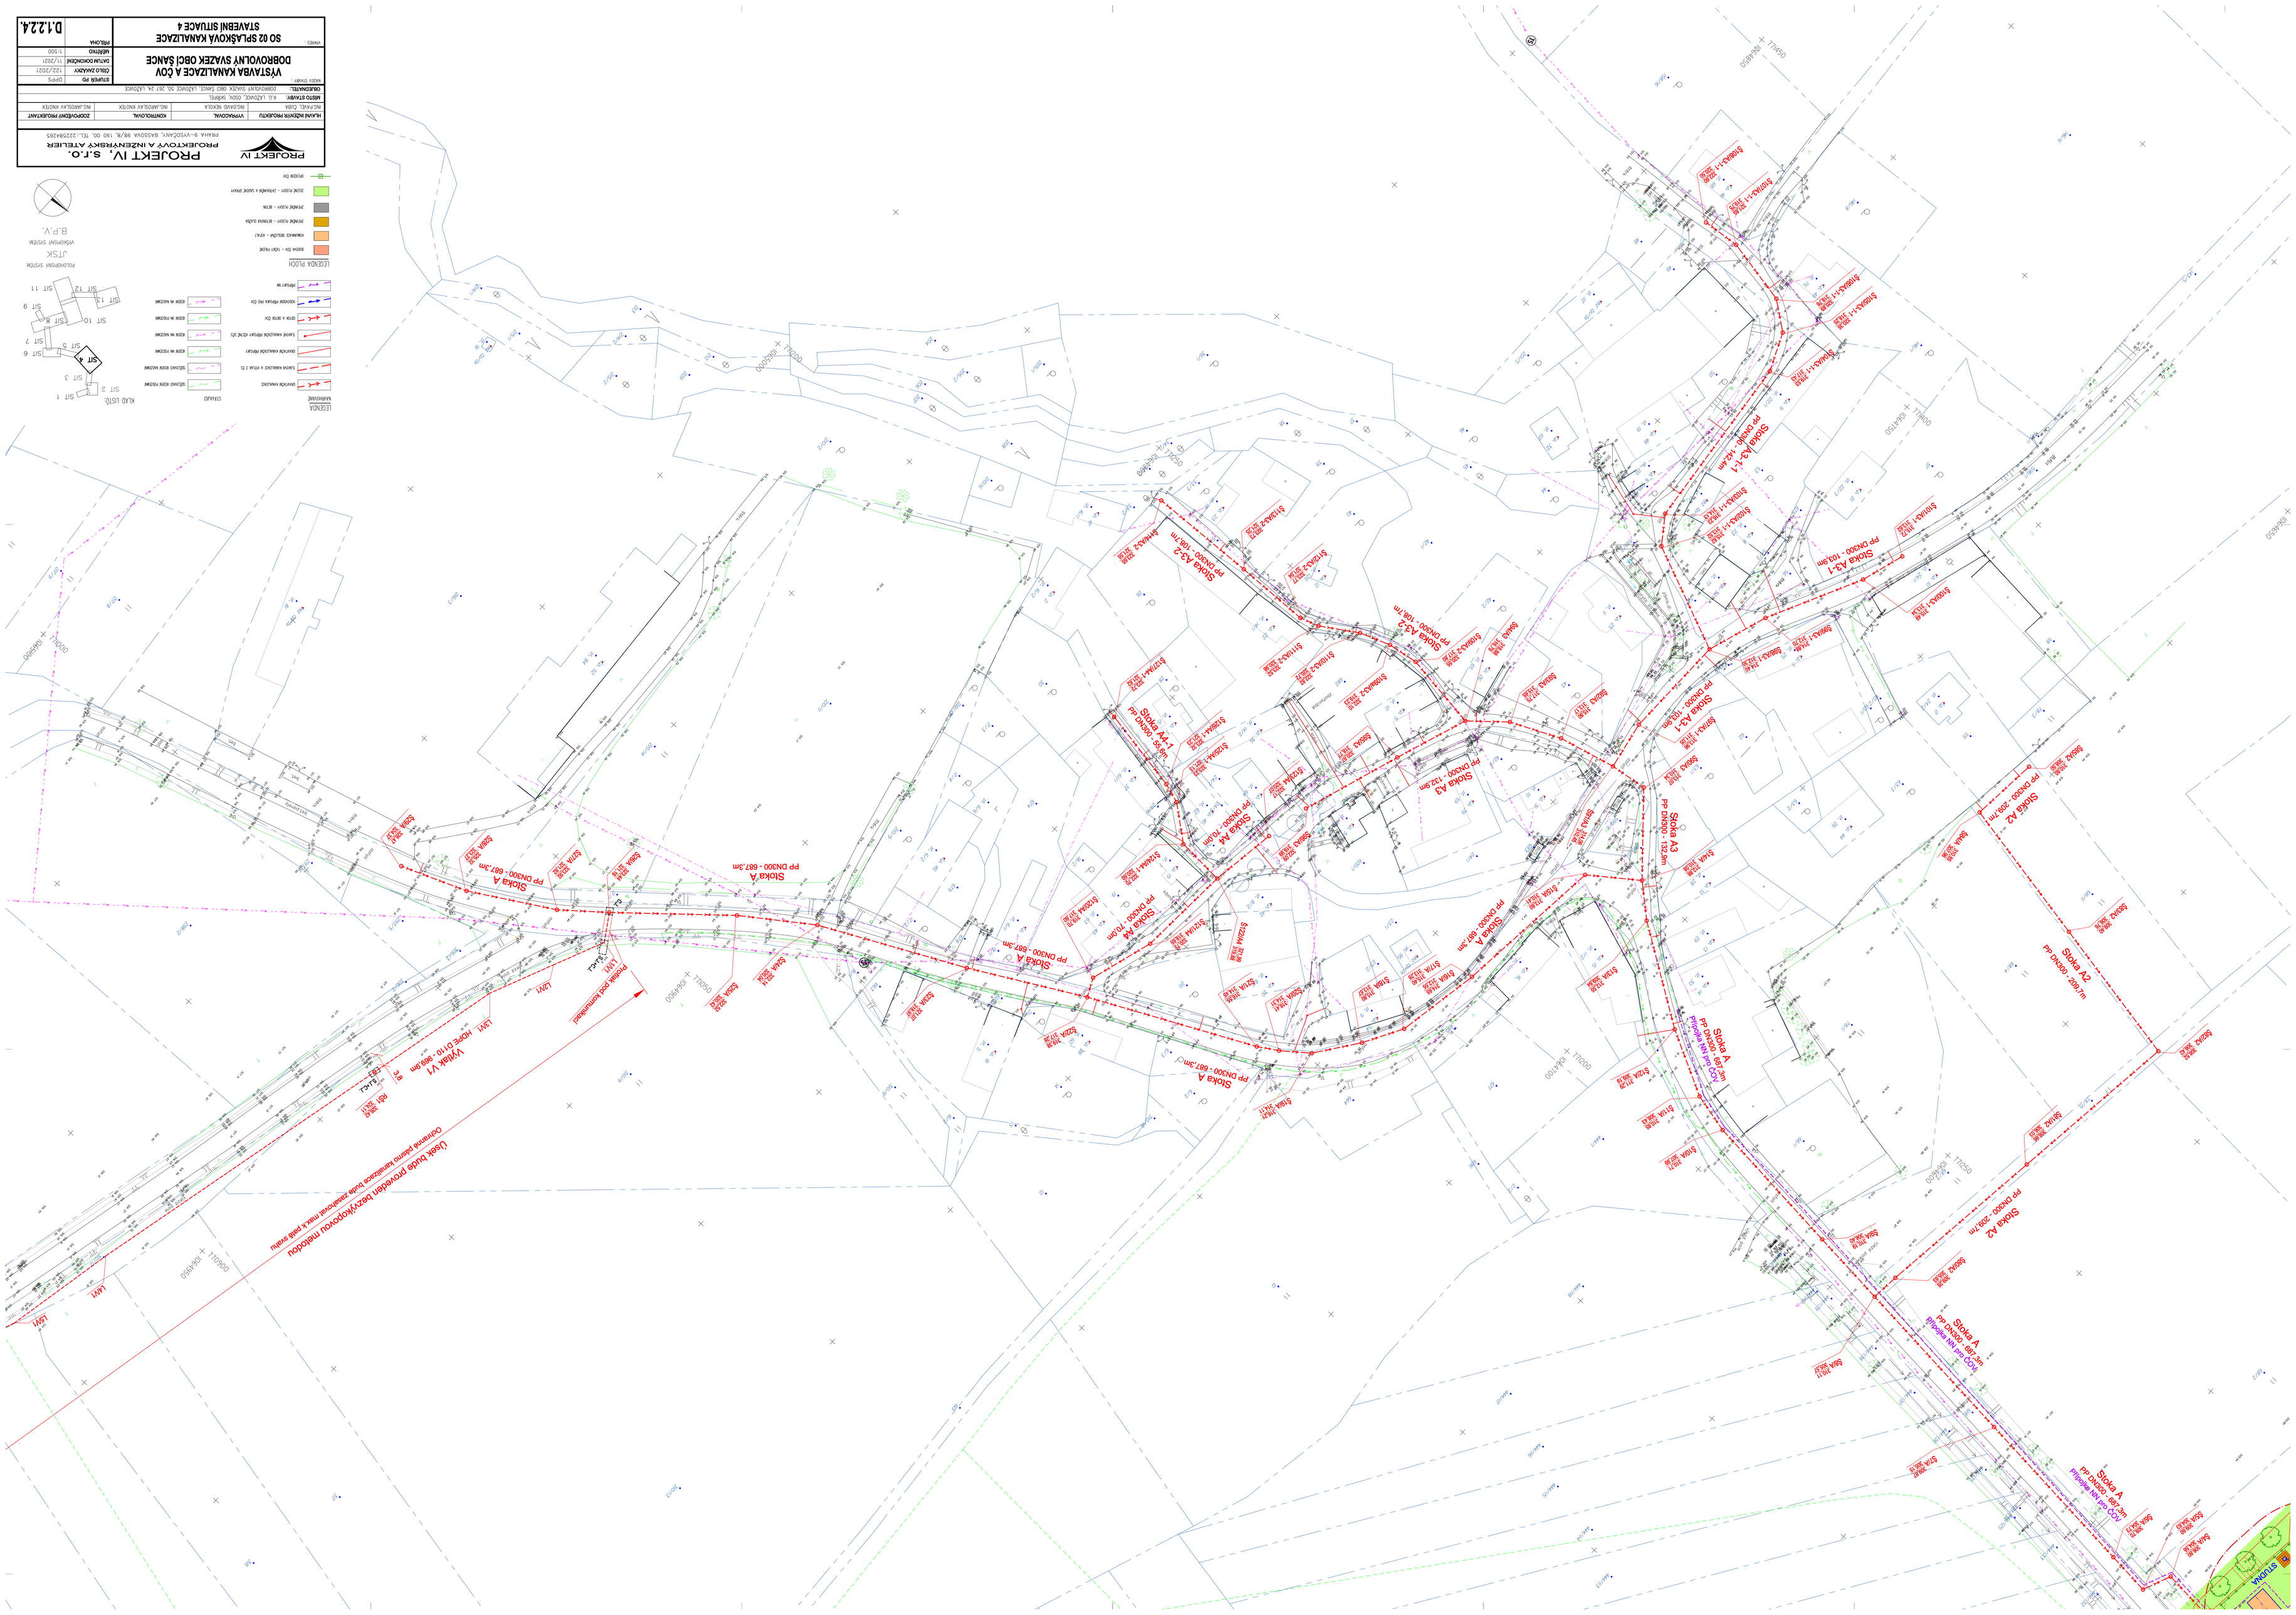

PROJEKT IV, s.r.o.
PROJEKTOVÝ A INŽENÝRSKÝ ATELIER
PRAHA 9-VYSOČANY, BASSOVA 98/8, 190 00, TEL.: 2225842 65
HLAVNÍ INŽENÝR PROJEKTU
VYPRACOVAL
KONTROLOVAL
ZODPOVĚDNÝ PROJEKTANT
NÁSTIN STAVBY:
K.Ú. LAZOVICE, OSOV. SKÁPEL
OBJEDNATEL:
ODBROVLNÝ SVAZEK OBCÍ ŠANCE, LAZOVICE 50, 262 24, LAZOVICE
STUPEŇ PD
DPPS
DATUM DOKONČENÍ
11/2021
MĚŘÍTKO
1:500
PŘÍLOHA
D.1.2.2.4.
VYSTAVBA KANALIZACE A ČOV
DOBROVOLNÝ SVAZEK OBCÍ ŠANCE
SO 02 SPLAŠKOVÁ KANALIZACE
STAVEBNÍ STUDNICE 4
LEGENDA PLOCH
LEGENDA NAMĚRNÍ
STAVAJÍCÍ
POLOHOPISNÝ SYSTÉM:
JTSK
VÝŠKOPISNÝ SYSTÉM:
B.P.V.
Stoka A3-1
Stoka A3-2
Stoka A4-1
Stoka A4
Stoka A3
Stoka A2
Stoka A
Výtlak V1
Ujeek bude provedeň bezvýkopovou metodou
Ochranná plastová kanalizace bude zasahovat max. k patě svahu
Protlak pod komunikací